

Hemelwater-droogteplan
BOOM

Ruimte voor water - Kaart 2




OPDRACHTGEVER

Pidpa
Desguinlei 246
2018 Antwerpen 1
Tel.: 03/216.88.00



OPDRACHTHOUDER

IMDC
Van Immerseelstraat 66
2018 Antwerpen
Tel.: 03/270.92.95
info@imdc.be

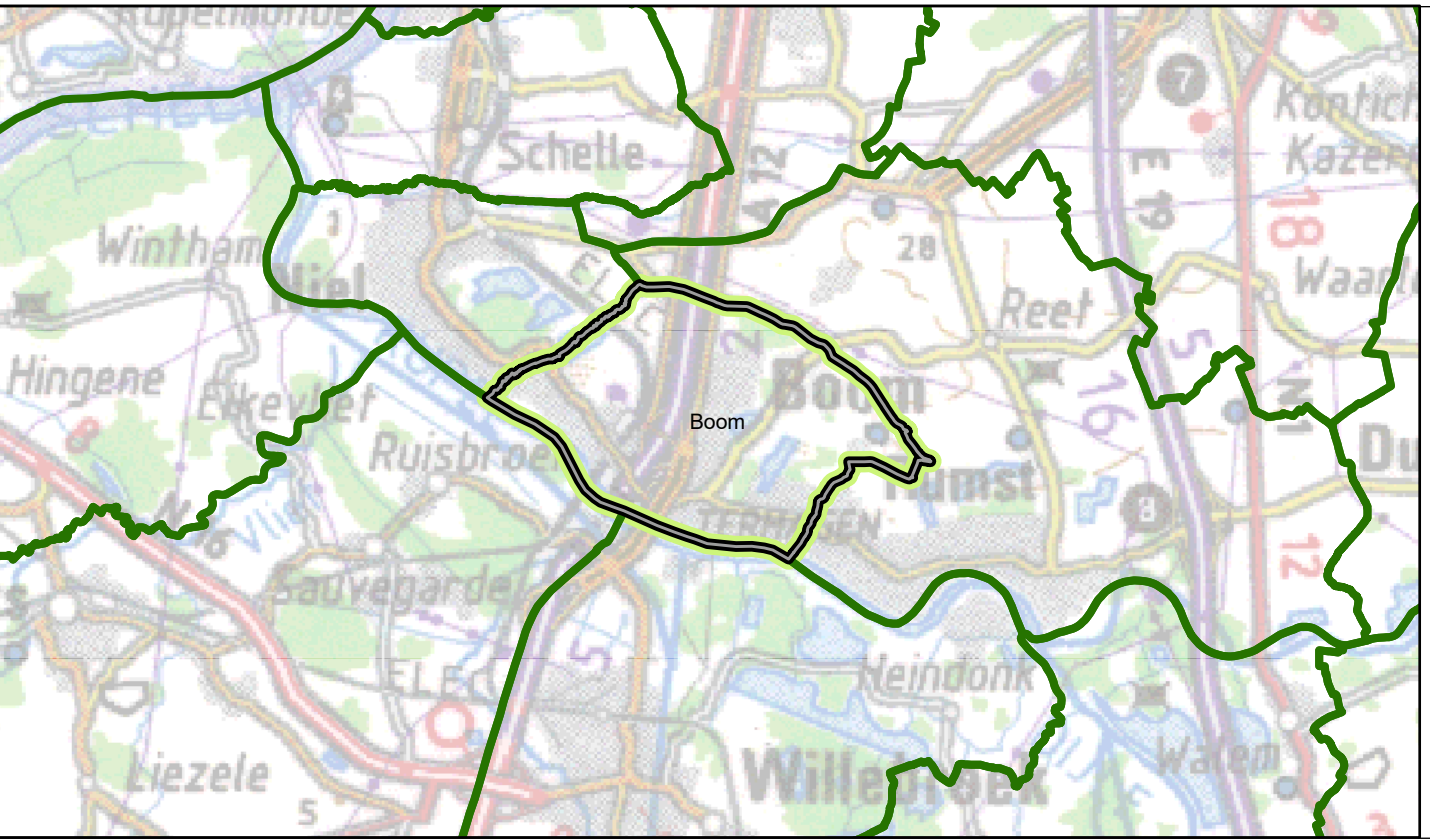

Legende

- Deelzone**
- Waterlopen (bron: VHA)**
- Categorie
- gecategoriseerde waterloop
 - waterloop buiten categorie
 - Grachten (bron Pidpa)
- Gebouwen**
- Parkings en pleinen**
- Bodemkaart 2014 (bron: VLM)**
- Infiltratie geschiktheid
- Hoog
 - Matig
 - Laag
- GT: Visie op hemelwaterafvoer**
- Type
- Afvoer (Prioritair karakter)
 - Afvoer (of type te onderzoeken)
 - Infiltratie
 - GT: Visie grachten
- Visie Bufferlocaties**
- Bufferbekken
 - Eco-corridor
 - Ontharding
 - Zone Bufferlocatie
- GT: K-projecten (bron:Pidpa)**
- GT: Verkaveling - projecten (bron: Pidpa)**
- NOG - kaart (bron: VMM-AGIV)**
- natuuroorzaak
- NOG - Overstroombaar vanuit waterloop (bron: VMM-AGIV)
- Leidingen BT (bron: Pidpa)**
- AARD_WATER
 - DWA, Gemengd, Andere
 - Regenwater
- WMS Signaalgebieden VMM**
- Type
- Bouwwijze opgave
 - Verscherpte watertoets

Toelichting:

- keuze voor infiltratie zonder overloop waar goed infiltrerbaar
- keuze voor infiltratie met overloop waar matig infiltrerbaar
- keuze voor buffering met vertraging afvoer, zeker in gebied waar waterlopen kritiek zijn
- buffering voor een kritiek waterloopgebied kan ook in opwaartse bekken of in een buffervoorziening (waarvoor een aantal voorstellen zijn gedaan)
- waar de bodemreus onbetreft is, dient verder infiltratieonderzoek duidelijkheid te verschaffen



BOOM



Opdracht: Hemelwater-droogteplan

Uitgave	Datum	Omschrijving
A	17/05/2024	Revisie 00

07b Ruimte voor water- Kaart 2

Datum: 17/05/2024 Schaal: 1:5.990 Project-nr.: K-23-048

Nota: Signaalgebieden vormen op heden een actuele bufferlocatie voor oppervlaktewater vanuit de waterloop. Bij eventuele ontwikkeling van deze gebieden, kan – naast aandacht voor hun huidige functie als buffer voor waterlopen – bijkomend ook onderzocht worden of er in deze gebieden ook voor scheidelijk hemelwater extra buffering kan worden voorzien. Het is evident dat buffering voor waterlopen altijd de prioriteit krijgt.