

Hemelwater-droogteplan Meerhout

Ruimte voor water Watersysteemkaart




OPDRACHTGEVER

Pidpa
Desguinlei 246
2018 Antwerpen 1
Tel.: 03/216.88.00



OPDRACHTHOUDER

IMDC
Van Immerseelstraat 66
2018 Antwerpen
Tel.: 03/270.92.95
info@imdc.be

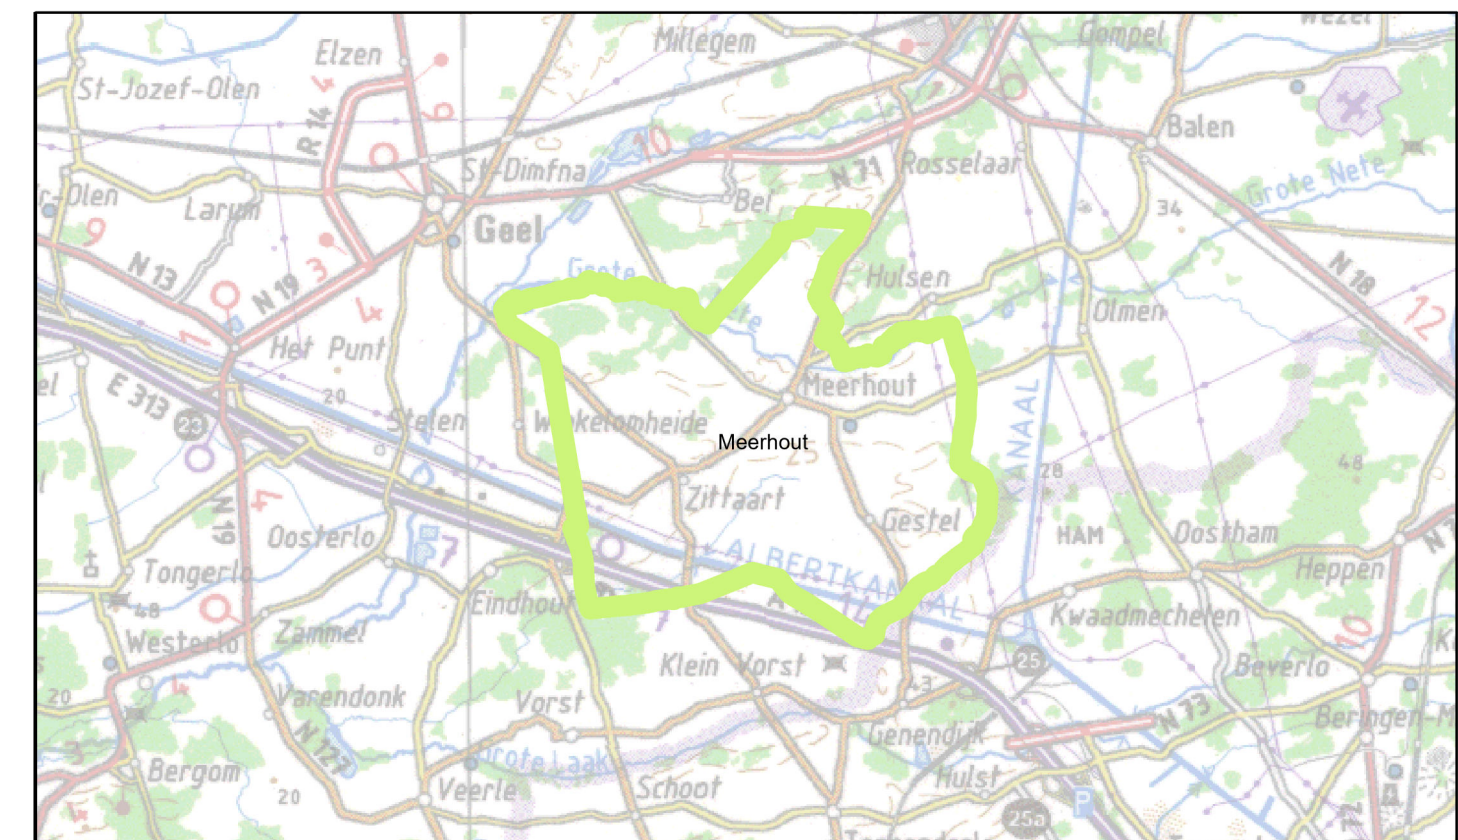

Legende

Deelzone

Waterlopen (bron: Wlas - VHA)

Grachten (bron: Pidpa)

BT: Bekken (Bron: Pidpa)

BT: Open watervoorziening (Bron: vtz - GRB)

Andere

Leidingen (Bron: Pidpa)

GT: Visie op hemelwaterafvoer

GT: Open watervoorziening (Bron: vtz - GRB)

GT: Visie Bufferlocaties

GT: Visie op hemelwaterafvoer

GT: Open watervoorziening (Bron: vtz - GRB)

WMS Signaalgebieden VMM

Watersysteemkaart (Bron: UA)

Toelichting:
- keuze voor infiltratie zonder overloop waar goed infiltrerbaar
- keuze voor infiltratie met overloop waar matig infiltrerbaar
- keuze voor buffering met verhoogde afvoer, zeker in gebied waar waterlopen kritiek zijn
- buffering voor een kritiek waterloopgebied kan ook in openbare beekken of in één buffervoorziening (waardoor een aantal voorstellen zijn gedaan)
- naar de bodemrekening is, dient verder infiltratieonderzoek duidelijkheid te verschaffen

MEERHOUT



Opdracht: Hemelwater-droogteplan

Uitgave	Datum	Omschrijving
A	15/03/2024	Revisie 00
B	10/06/2024	Revisie 01
C	18/10/2024	Revisie 02

07b Ruimte voor water WSK

Datum: 18/10/2024 Schaal: 1:10.000 Project-nr.: K-21-134

Nota: Signaalgebieden vormen op heden een actuele bufferlocatie voor oppervlaktewater vanuit de waterloop. Bij eventuele ontwikkeling van deze gebieden, kan – naast aandacht voor hun huidige functie als buffer voor waterlopen – bijkomend ook onderzocht worden of er in deze gebieden ook voor stedelijk hemelwater extra buffering kan worden voorzien. Het is evident dat buffering voor waterlopen altijd de prioriteit krijgt.