



Hemelwater-droogteplan DESSEL

07c - Ruimte voor water met ortho




OPDRACHTGEVER

Pidpa
Desguinlei 246
2018 Antwerpen 1
tel: 03/216.88.00

OPDRACHTHOUDER

IMDC
Van Immerseelstraat 66
2018 Antwerpen
tel.: 03/270.92.95
info@imdc.be

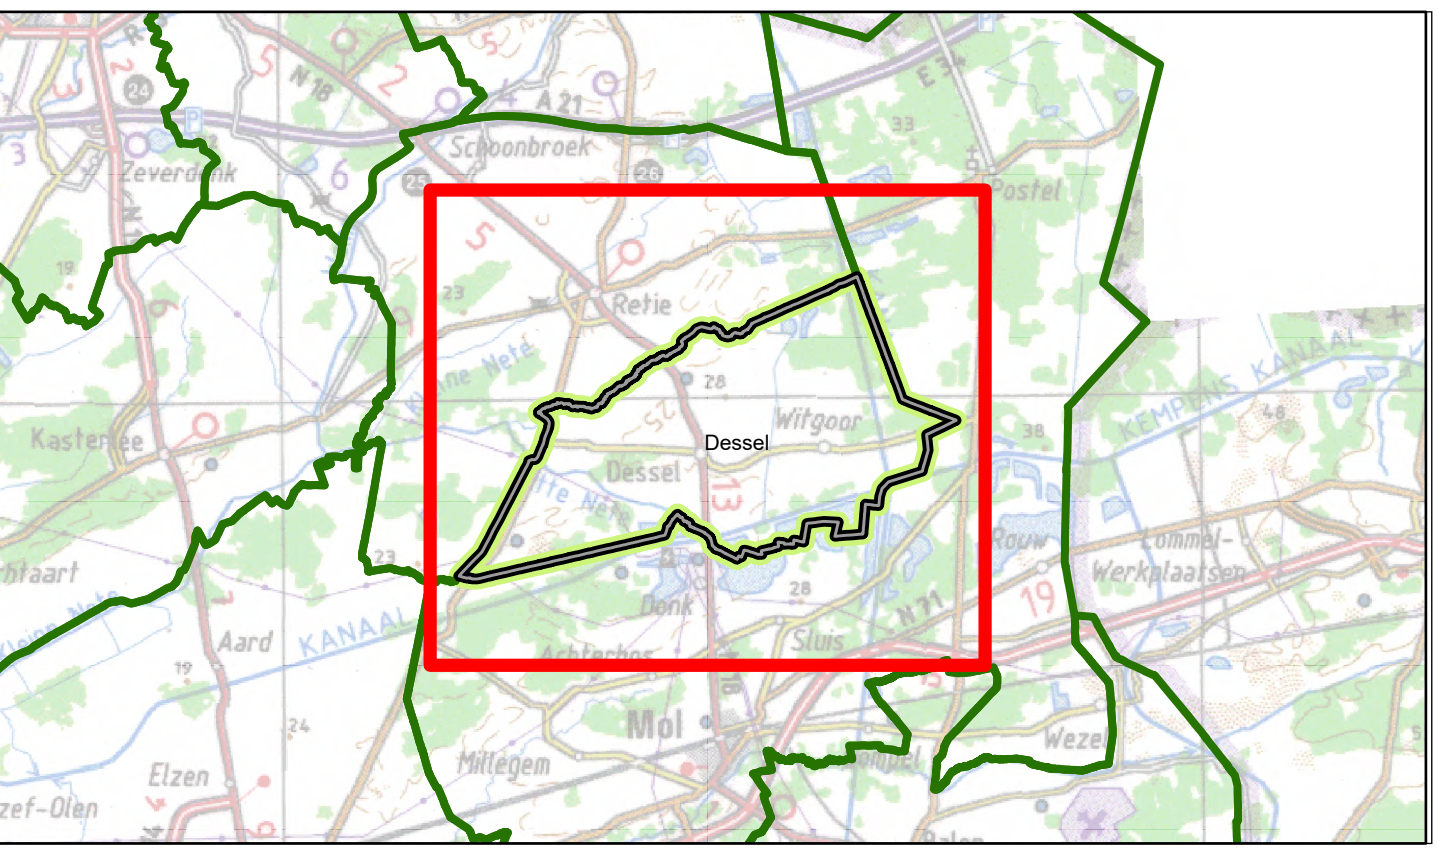

Legende

Deelzone

- Actiepunt
- Wegopdeling (bron: GRB-Wgo)
- Wegbaan (bron: GRB-Wbn)

Terrein (bron: GRB-Trn)

- ingricht groen en recreatie
- natuur
- braakliggend, ruigte

Grachten (bron: Pidpa)

- Grachten (bron: Pidpa)

Waterlopen (bron: VHA)

- gecategoriseerde waterloop
- waterloop buiten categorie
- Publieke grachten

BT: Open watervoorziening (bron: Wtz - GRB)

- Wadi
- Buffer
- Andere

BT: Bekken (bron: Pidpa)

- Wadi
- Open Bekken
- Reservoir
- Andere

GT: Visie op hemelwaterafvoer

- Alvoer (Prioritair karakter)
- Alvoer (of type te onderzoeken)
- Buffering
- Infiltratie

WMS Signaalgebieden VMM

- Type
- Bouwwijze opgave
- Verscherpte watertoets

- GT: Visie_grachten
- GT: Publieke grachten
- GT: Potentie voor grachten en/of infiltrerbare berm
- GT: Acties Bekkenbeheerplan Benedenscheide
- Bovengrondse berging
- Bufferbekken
- Eco-corridor
- Ontharding
- Zone Bufferlocatie
- GT: Buffers in geplande projecten (bron: Pidpa)
- GT: Buffers - geplande projecten (cfr. ontwerpplan) (Bron: Pidpa)
- GT: K-projecten (bron:Pidpa)
- GT: Verkaveling - projecten (bron: Pidpa)
- GT: Externe projecten (Bron: AQF)

Leidingen BT (bron: Pidpa)

- Type
- Regenwater
- DWA, Gemeend, Andere

Leidingen - geplande projecten (cfr. ontwerpplan) (bron: Pidpa)

- Type
- DWA, Gemeend
- RWA

Tuizichting:

- keuze voor infiltratie zonder overloop waar goed infiltrerbaar
- keuze voor infiltratie met overloop waar matig infiltrerbaar
- keuze voor buffering met vertraagde afvoer, zeker in gebied waar waterlopen kritiek zijn
- buffering voor een klein waterloopgebied kan ook in opmerking komen of in de buffervoorziening (waardoor een aantal voorstellen zijn gedaan)
- meer de bodemrele onbekend is, dient verder infiltratieonderzoek duidelijkheid te verschaffen

DESSEL



Opdracht: Hemelwater-droogteplan

Uitgave	Datum	Omschrijving
A	01/04/2024	Revisie 00

Overzichtsplan

07c Ruimte voor water met ortho

Datum:	07/05/2024	Schaal:	1:143.675	Project-nr.:	K-21-133
--------	------------	---------	-----------	--------------	----------