


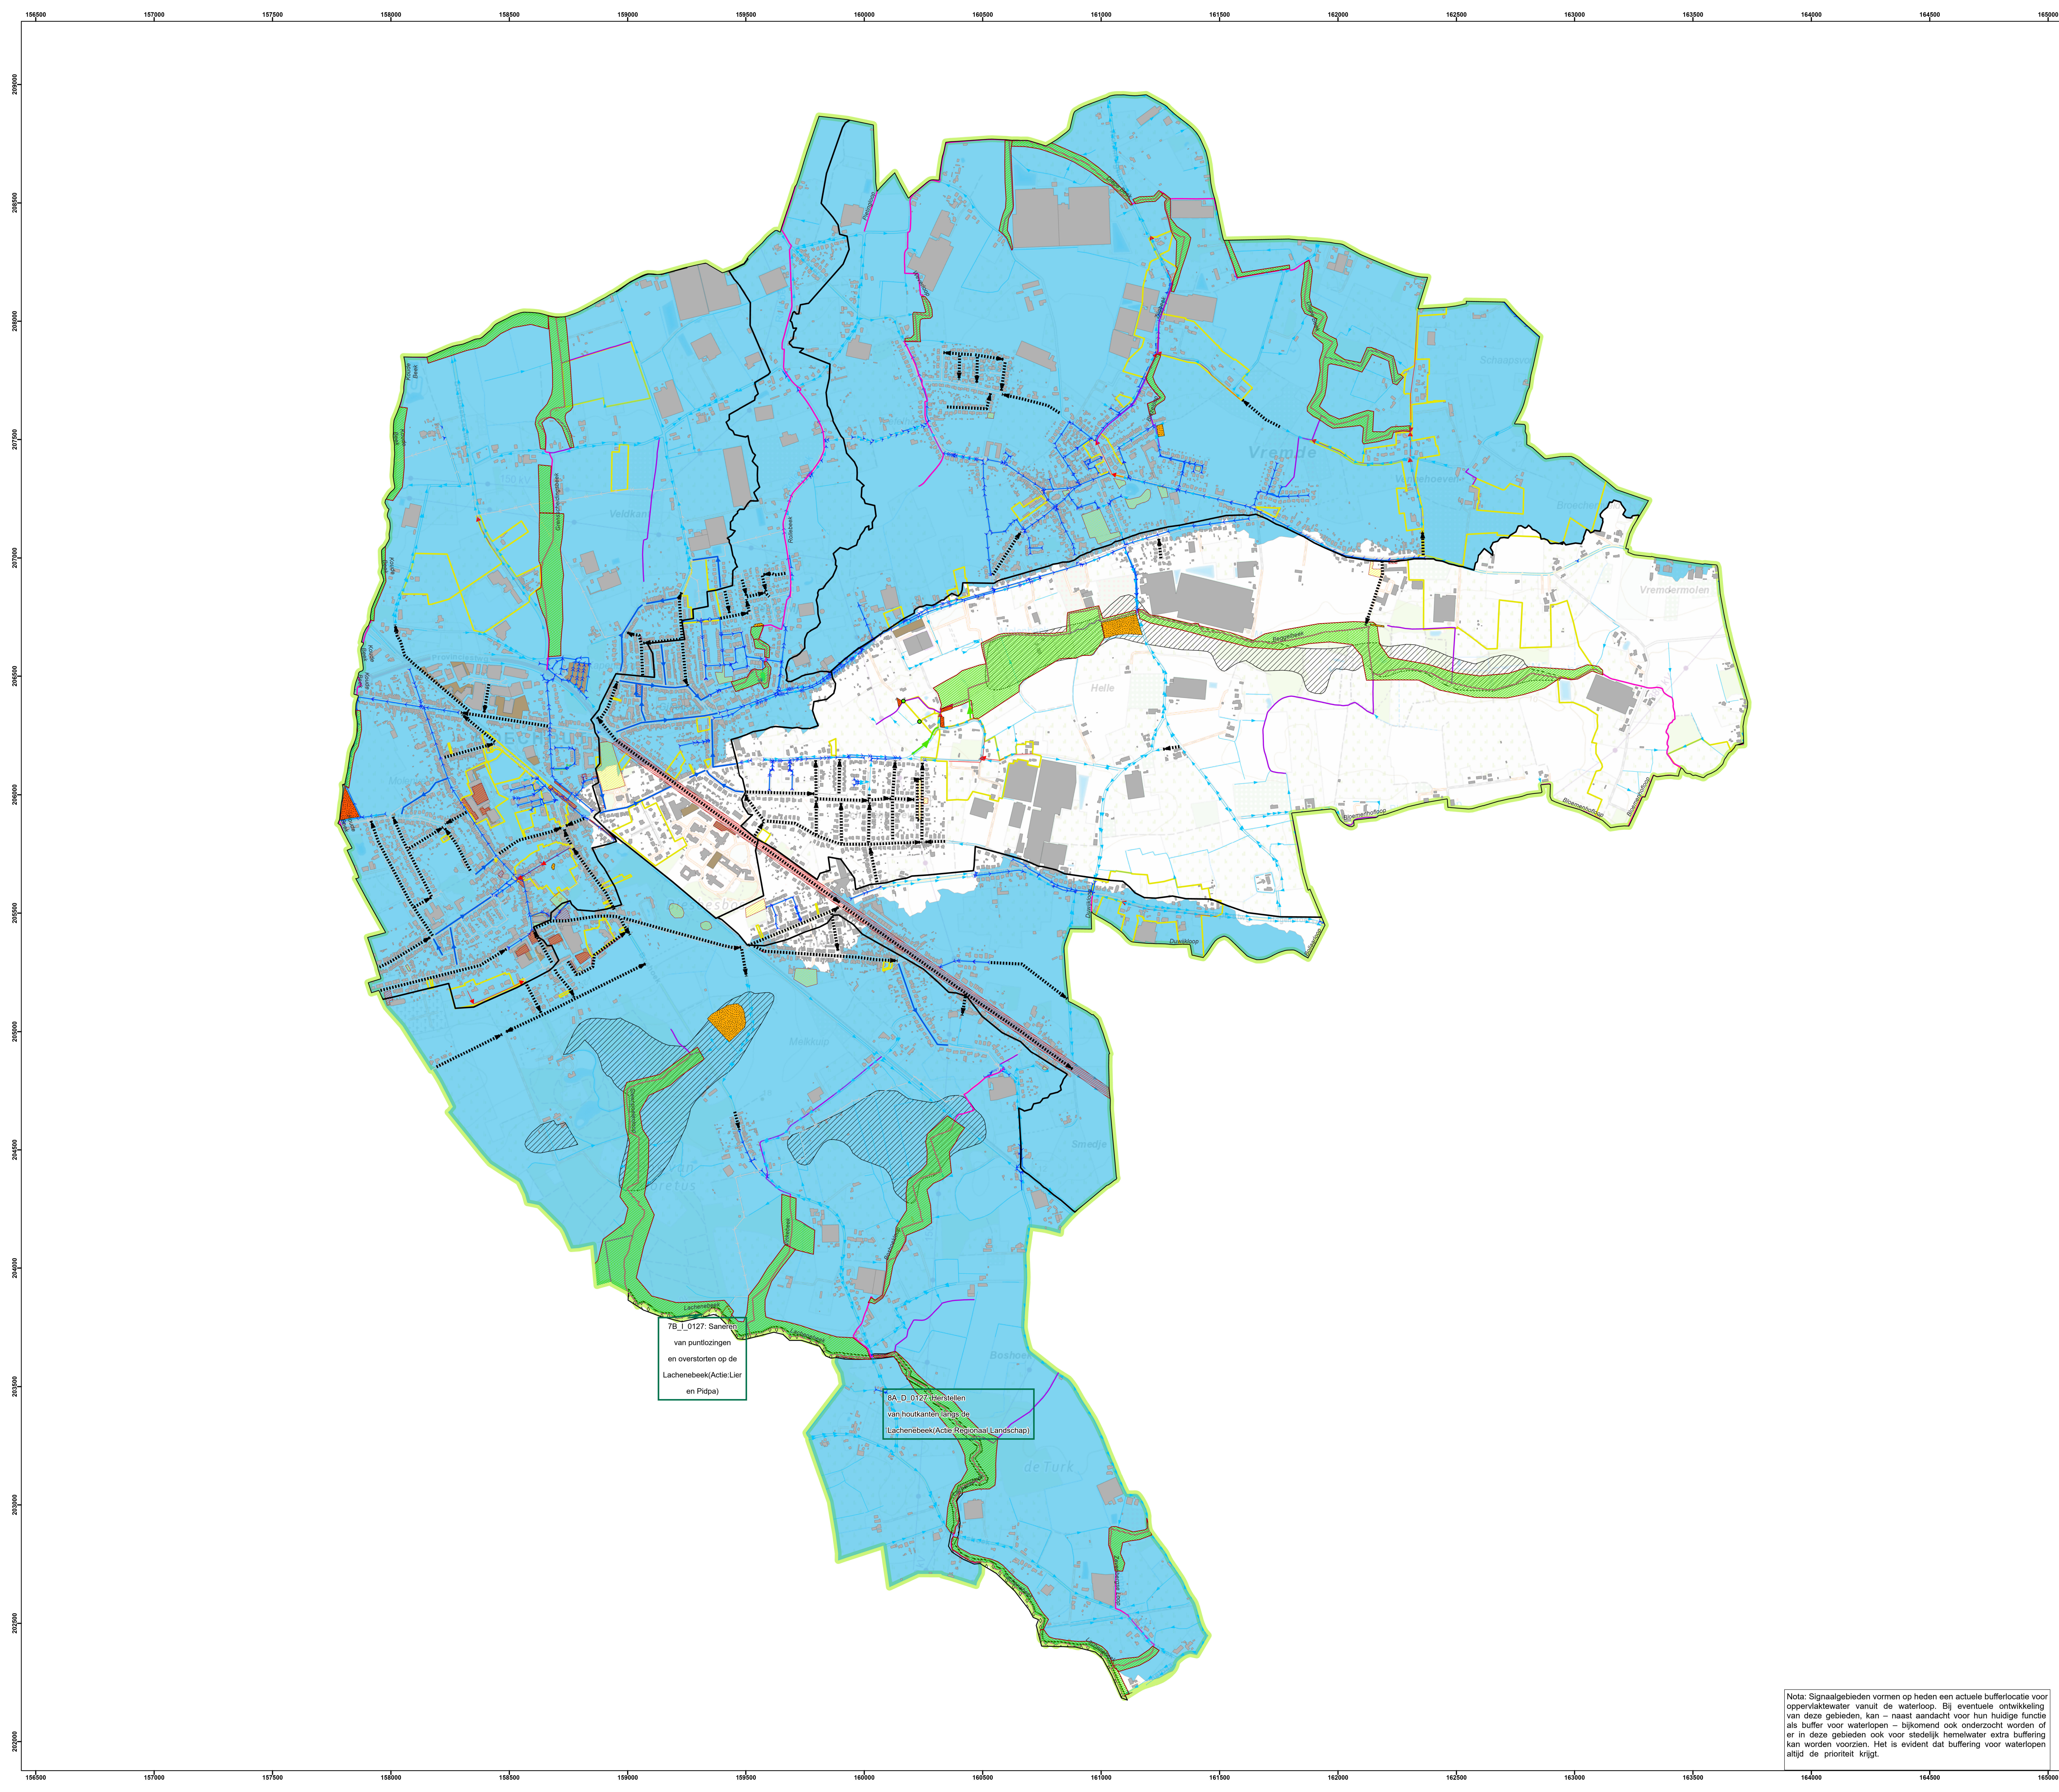

7B.1.0127: Sanering
van puntlozingen
en overstorten op de
Lachenebeek (Actie Lier
en Pidpa)

8A.D.0127: Herstellen
van houtkanten (Lang Be
Lachenebeek (Actie Regiotaal Landschap))

Nota: Signaalgebieden vormen op heden een actuele bufferlocatie voor oppervlaktewater vanuit de waterloop. Bij eventuele ontwikkeling van deze gebieden, kan – naast aandacht voor hun huidige functie als buffer voor waterlopen – bijkomend ook onderzocht worden of er in deze gebieden ook voor stedelijk hemelwater extra buffering kan worden voorzien. Het is evident dat buffering voor waterlopen altijd de prioriteit krijgt.

Hemelwater-droogteplan BOECHOUT

Ruimte voor water met buffernorm



water in beweging

OPDRACHTGEVER


Pidpa
Desguinlei 246
2018 Antwerpen 1
Tel.: 03/216.88.00



IMDC

OPDRACHTHOUDER

IMDC
Van Immerseelstraat 66
2018 Antwerpen
Tel.: 03/270.92.95
info@imdc.be

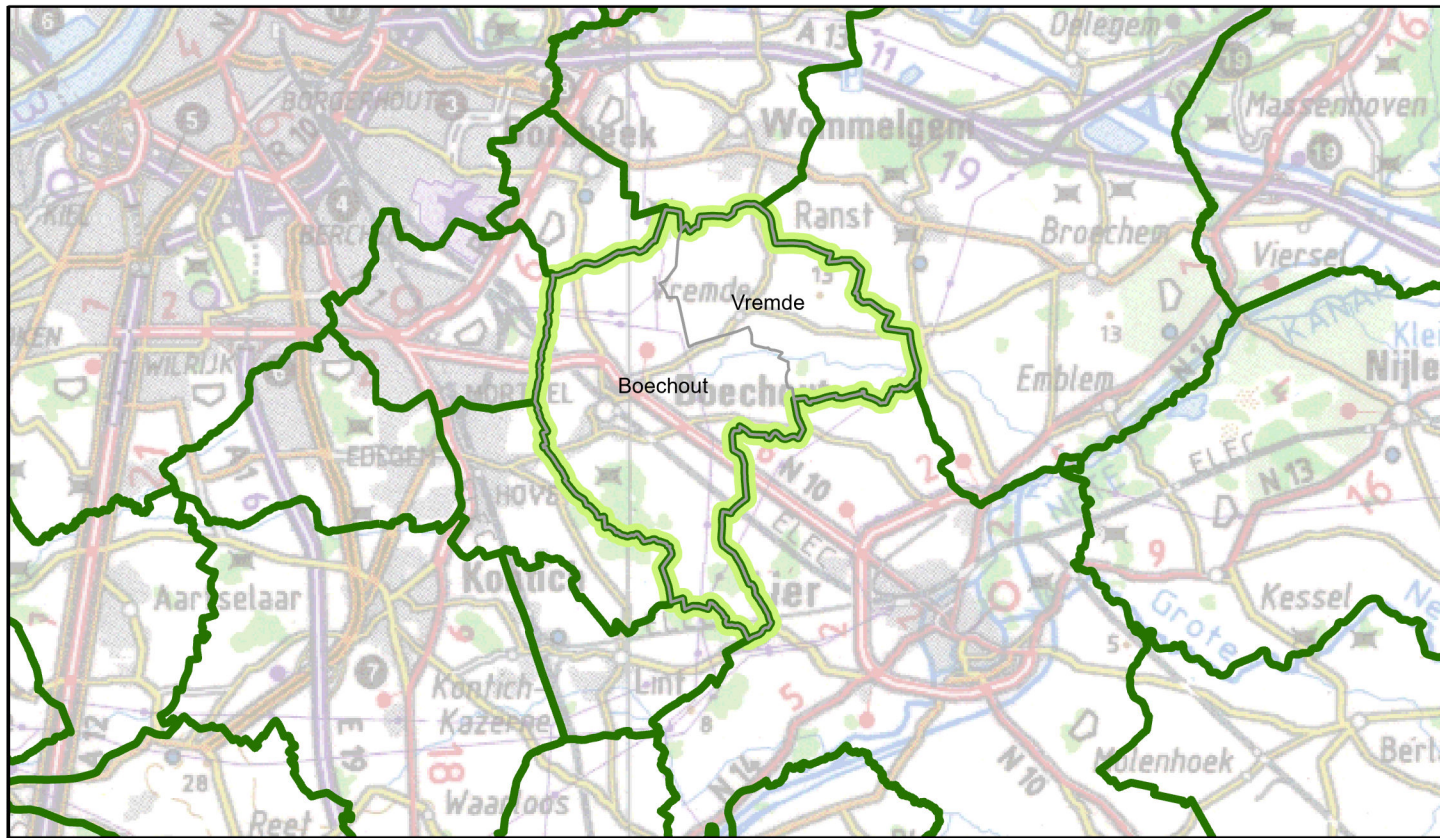

Legende

GT: Visie op hemelwaterafvoer

Type

- Alvoer (Prioritair karakter)
- Alvoer (of type te onderzoeken)
- Buffering
- Infiltratie
- GT: Publieke grachten
- GT: Visie-grachten

Visie: Bufferlocaties

Type

- Bouwergronde Berging
- Bufferbekken
- Eco-corridor
- Ontharding
- Zone Bufferlocatie
- GT: Buffers - geplande projecten (cfr. ontwerpplan) (bron: Pidpa)
- GT: Buffers in geplande projecten (bron: Pidpa)
- GT: Acties Bekkenbeheerplan Benedenscheide

Leidingen BT (bron: Pidpa)

AARD_WATER

- DWA, Gemengd, Andere
- Regenwater

Leidingen - concreet geplande/uitgevoerde proj (bron: K-num Pidpa; Gem)

AARD_WATER

- DWA, Gemengd, Andere
- RWA

WMS Signaalgebieden VMM

Type

- Bouwvrije opgave
- Verschierple waterloets

Tuisketting:

- keuze voor infiltratie zonder overloop waar goed infiltrerbaar
- keuze voor infiltratie met overloop waar matig infiltrerbaar
- keuze voor buffering met verhoogde Alvoer, water in gebied waar waterlopen kritiek zijn
- buffering voor een kritiek waterloopgebied dat ook in opwaarde bekken of in een buffervoorziening (waardoor een aantal voortalen zijn gesaan)
- meer de bodemtoestand is, dient verder infiltratieonderzoek duidelijkheid te verschaffen

BOECHOUT



water in beweging

Opdracht: Hemelwater-droogteplan

Uitgave	Datum	Omschrijving
A	18/07/2024	Revisie 00

Overzichtsplan

07a Ruimte voor water met buffernorm

Datum:	18/07/2024	Schaal:	1:9.000	Project-nr.:	K-23-047
--------	------------	---------	---------	--------------	----------