


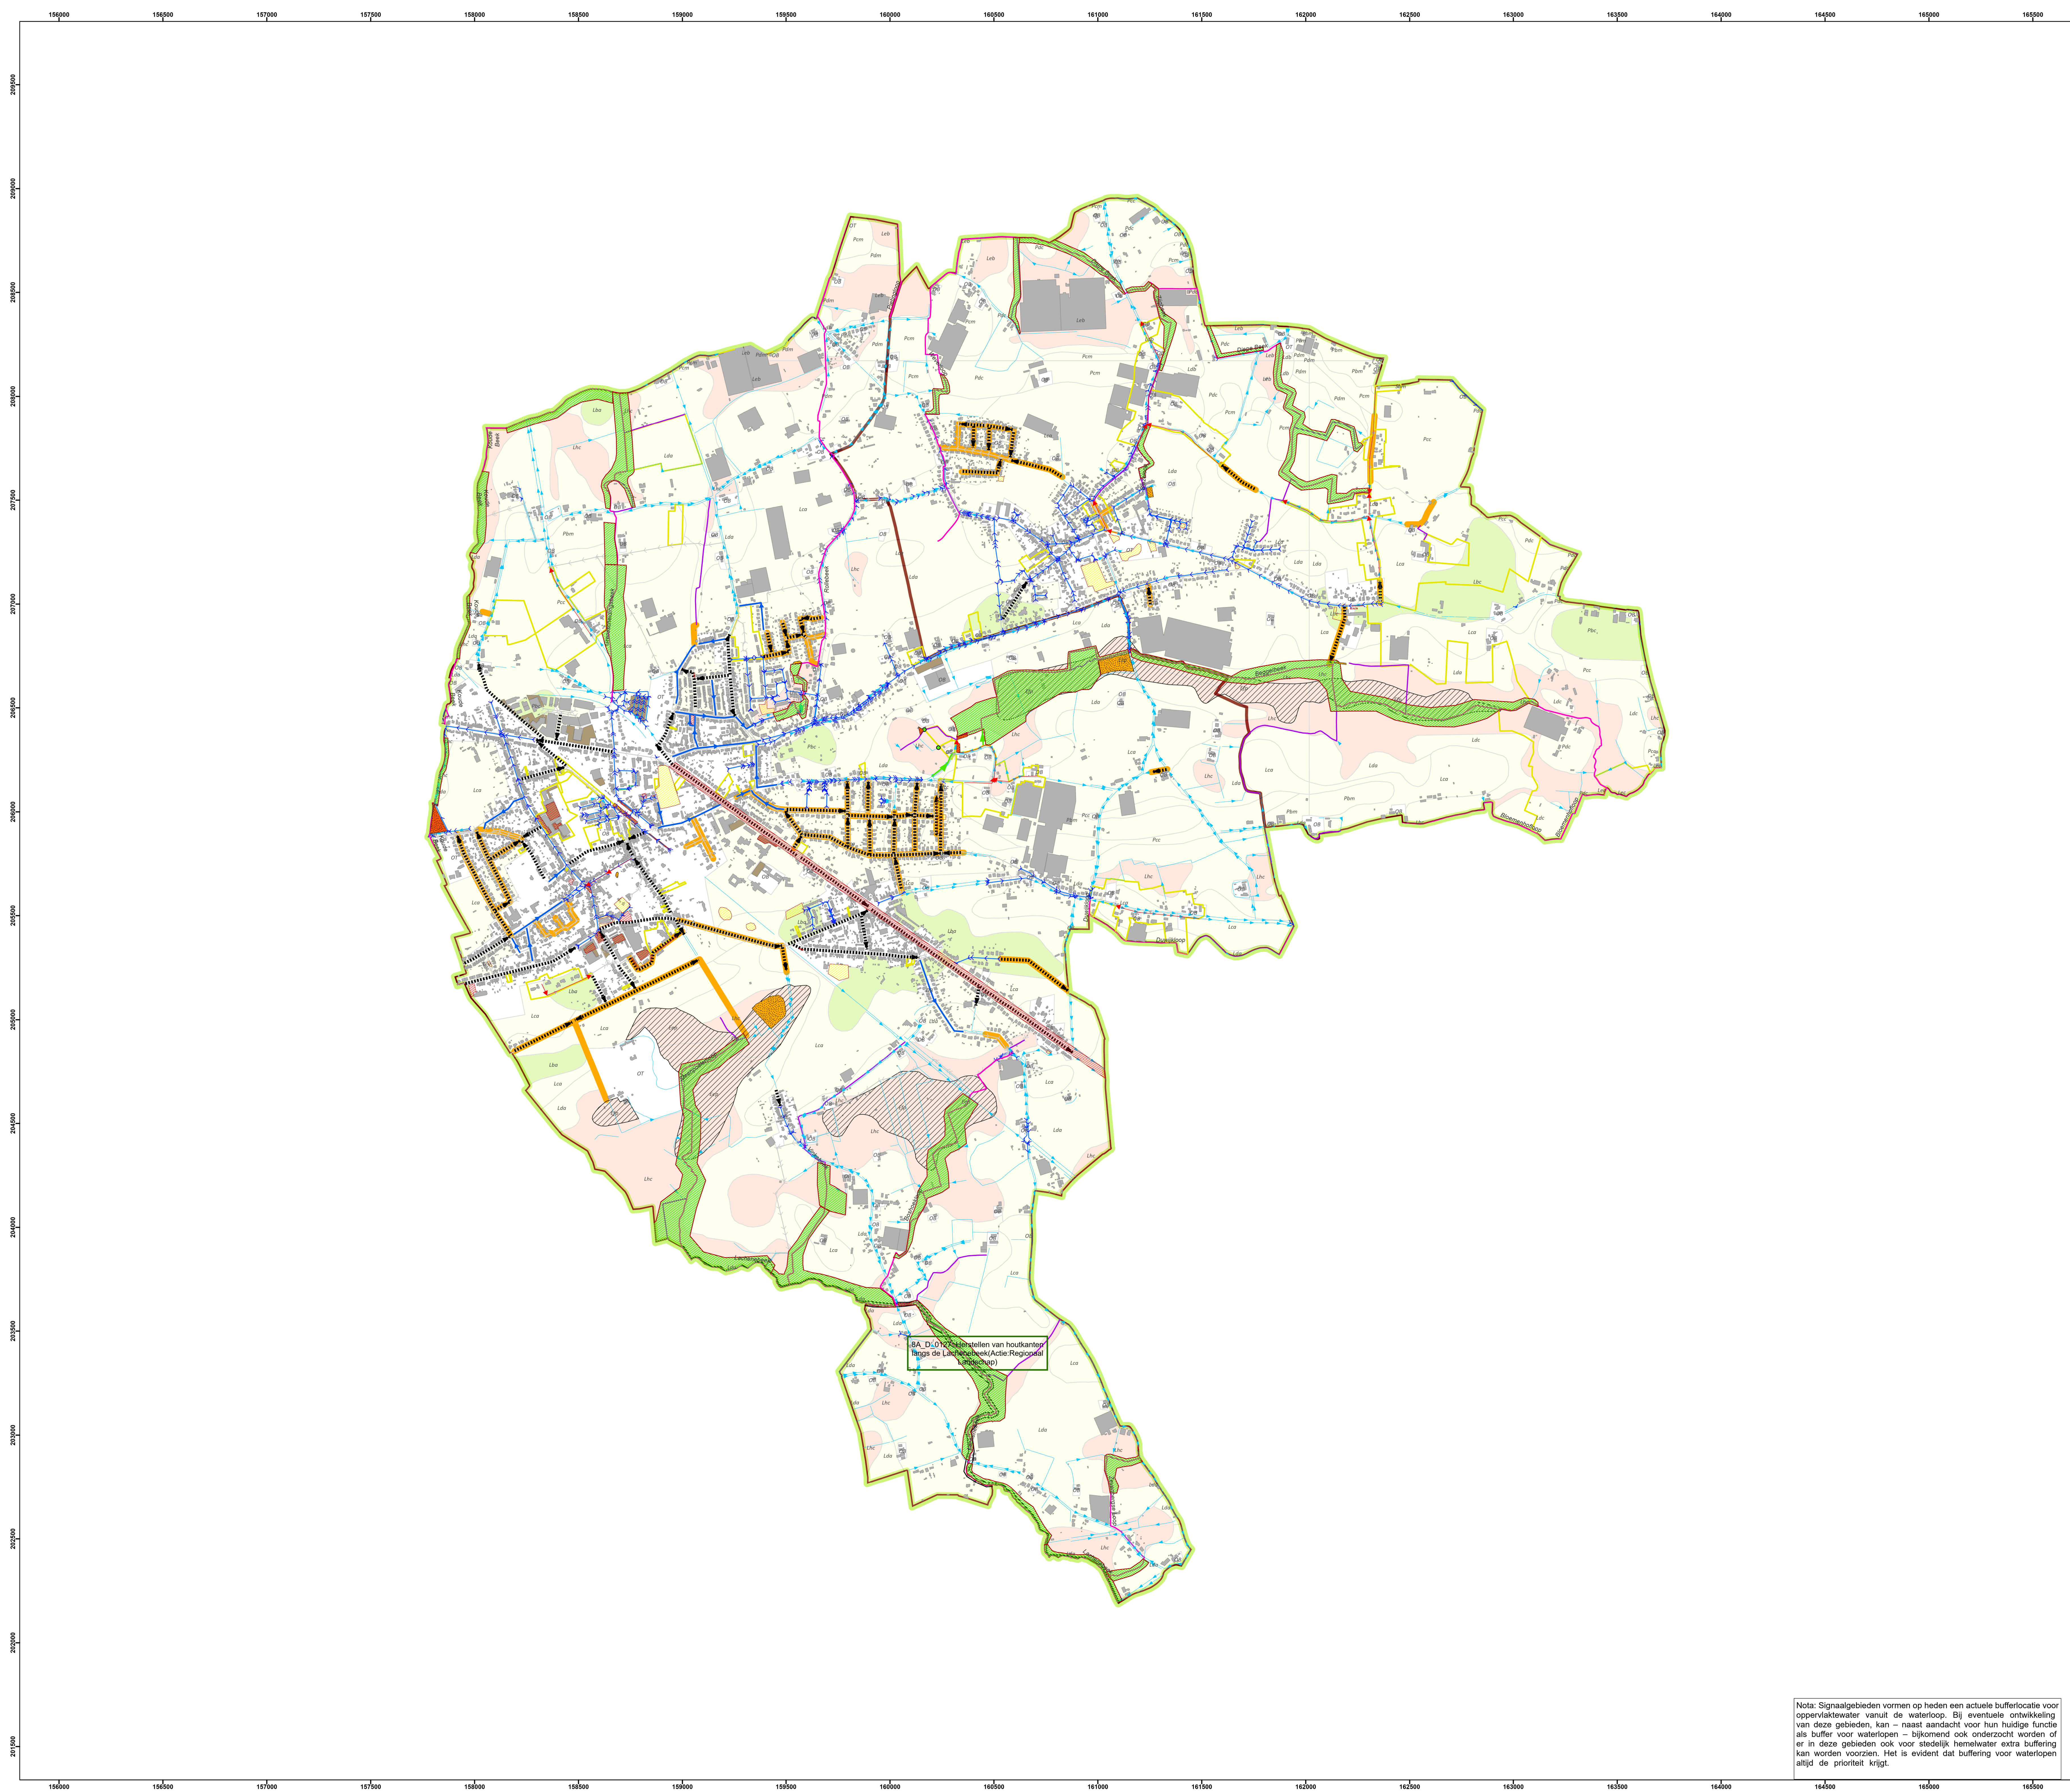

Nota: Signaalgebieden vormen op heden een actuele bufferlocatie voor oppervlaktewater vanuit de waterloop. Bij eventuele ontwikkeling van deze gebieden, kan – naast aandacht voor hun huidige functie als buffer voor waterlopen – bijkomend ook onderzocht worden of er in deze gebieden ook voor stedelijk hemelwater extra buffering kan worden voorzien. Het is evident dat buffering voor waterlopen altijd de prioriteit krijgt.

Hemelwater-droogteplan BOECHOUT

Ruimte voor water - Kaart 2




OPDRACHTGEVER

Pidpa
Desguinlei 246
2018 Antwerpen 1
Tel.: 03/216.88.00



OPDRACHTHOUDER

IMDC
Van Immerseelstraat 66
2018 Antwerpen
Tel.: 03/270.92.95
info@imdc.be

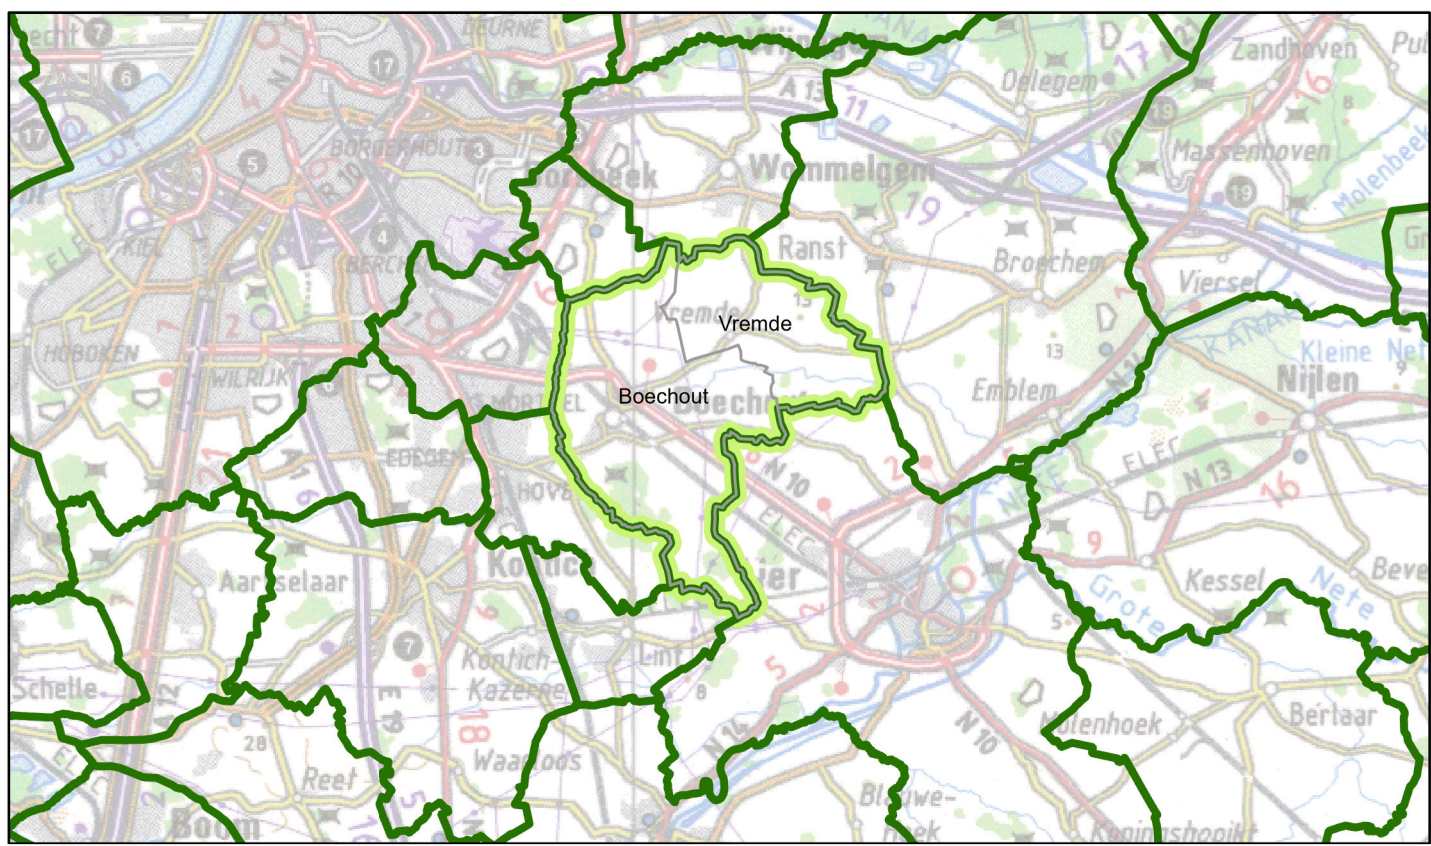

Legende

Deelzone

- Actiepunt

Waterlopen (bron: VHA)

gecategoriseerde waterloop

waterloop buiten categorie

Publieke grachten

Grachten (bron Pidpa)

BT: Open watervoorziening (bron: WtZ - GRB)

Wadi

Buffer

Andere

BT: Bekken (bron: Pidpa)

Wadi

Open Bekken

Reservoir

Andere

Gebouwen

Parkings en pleinen

Bodemkaart 2014 (bron: VLM)

Infiltratie geschiktheid

- Hoog
- Matig
- Laag
- Onbekend

WMS Signaalgebieden VMM

Bouwwijze opgave

Verscheppte waterloets

Tweelichting:

- keuze voor infiltratie zonder overlapp waar goed infiltrerbaar
- keuze voor infiltratie met overlapp waar matig infiltrerbaar
- keuze voor buffering met verplaatsing afvoer, zeker in gebied waar waterlopen kritiek zijn
- buffering voor een kritiek waterschapsgebied kan ook in openbare gebieden of in de buffervoorziening (waarvoor een aantal voorstellen zijn gedaan)
- naar de bodemkaart 2014, dient verder infiltratieonderzoek duidelijkheid te verschaffen

GT: Visie op hemelwaterafvoer

Type

- Afvoer (Prioritair karakter)
- Afvoer (of type te onderzoeken)
- Buffering
- Infiltratie
- GT: Visie grachten
- GT: Publieke grachten
- GT: Potentie voor grachten en/of infiltrerbare berm
- GT: Buffers in geplande projecten (bron: Pidpa)
- GT: Buffers - geplande projecten (cfr. ontwerpplan) (Bron: Pidpa)
- GT: Acties
- Bekkenbeheerplan
- Benedenscheide
- GT: K-projecten (bron:Pidpa)
- GT: Verkaveling - projecten (bron: Pidpa)
- GT: Externe projecten (Bron: AQF)

Waterwingebieden (bron: MVG en Provant)

Beschermingszones

- 1: geen infiltratie toegestaan
- 2: geen infiltratie toegestaan
- 3: beperkte infiltratie toegestaan, enkel via open beelden

NOG - kaart (bron: VMM-AGIV)

natuurontbrek

- NOG - Overstroombaar vanuit waterloop (bron: VMM-AGIV)

Leidingen BT (bron: Pidpa)

AARD_WATERS

- DWA, Gemengd, Andere
- Regenwater

Leidingen - concreet geplande/uitgevoerde proj (bron: K-num Pidpa; Gem)

- Aard_Water
- DWA, Gemengd, Andere
- RWA

Visie_Bufferlocaties

- Bovengrondse Berging
- Bufferbekken
- Eco-corridor
- Ontharding
- Zone Bufferlocatie

BOECHOUT



Opdracht: Hemelwater-droogteplan

Uitgave	Datum	Omschrijving	
A	18/07/2024	Revisie 00	

07b Ruimte voor water- Kaart 2

Datum:	18/07/2024	Schaal:	1:10.310	Project-nr.:	K-23-047
--------	------------	---------	----------	--------------	----------