


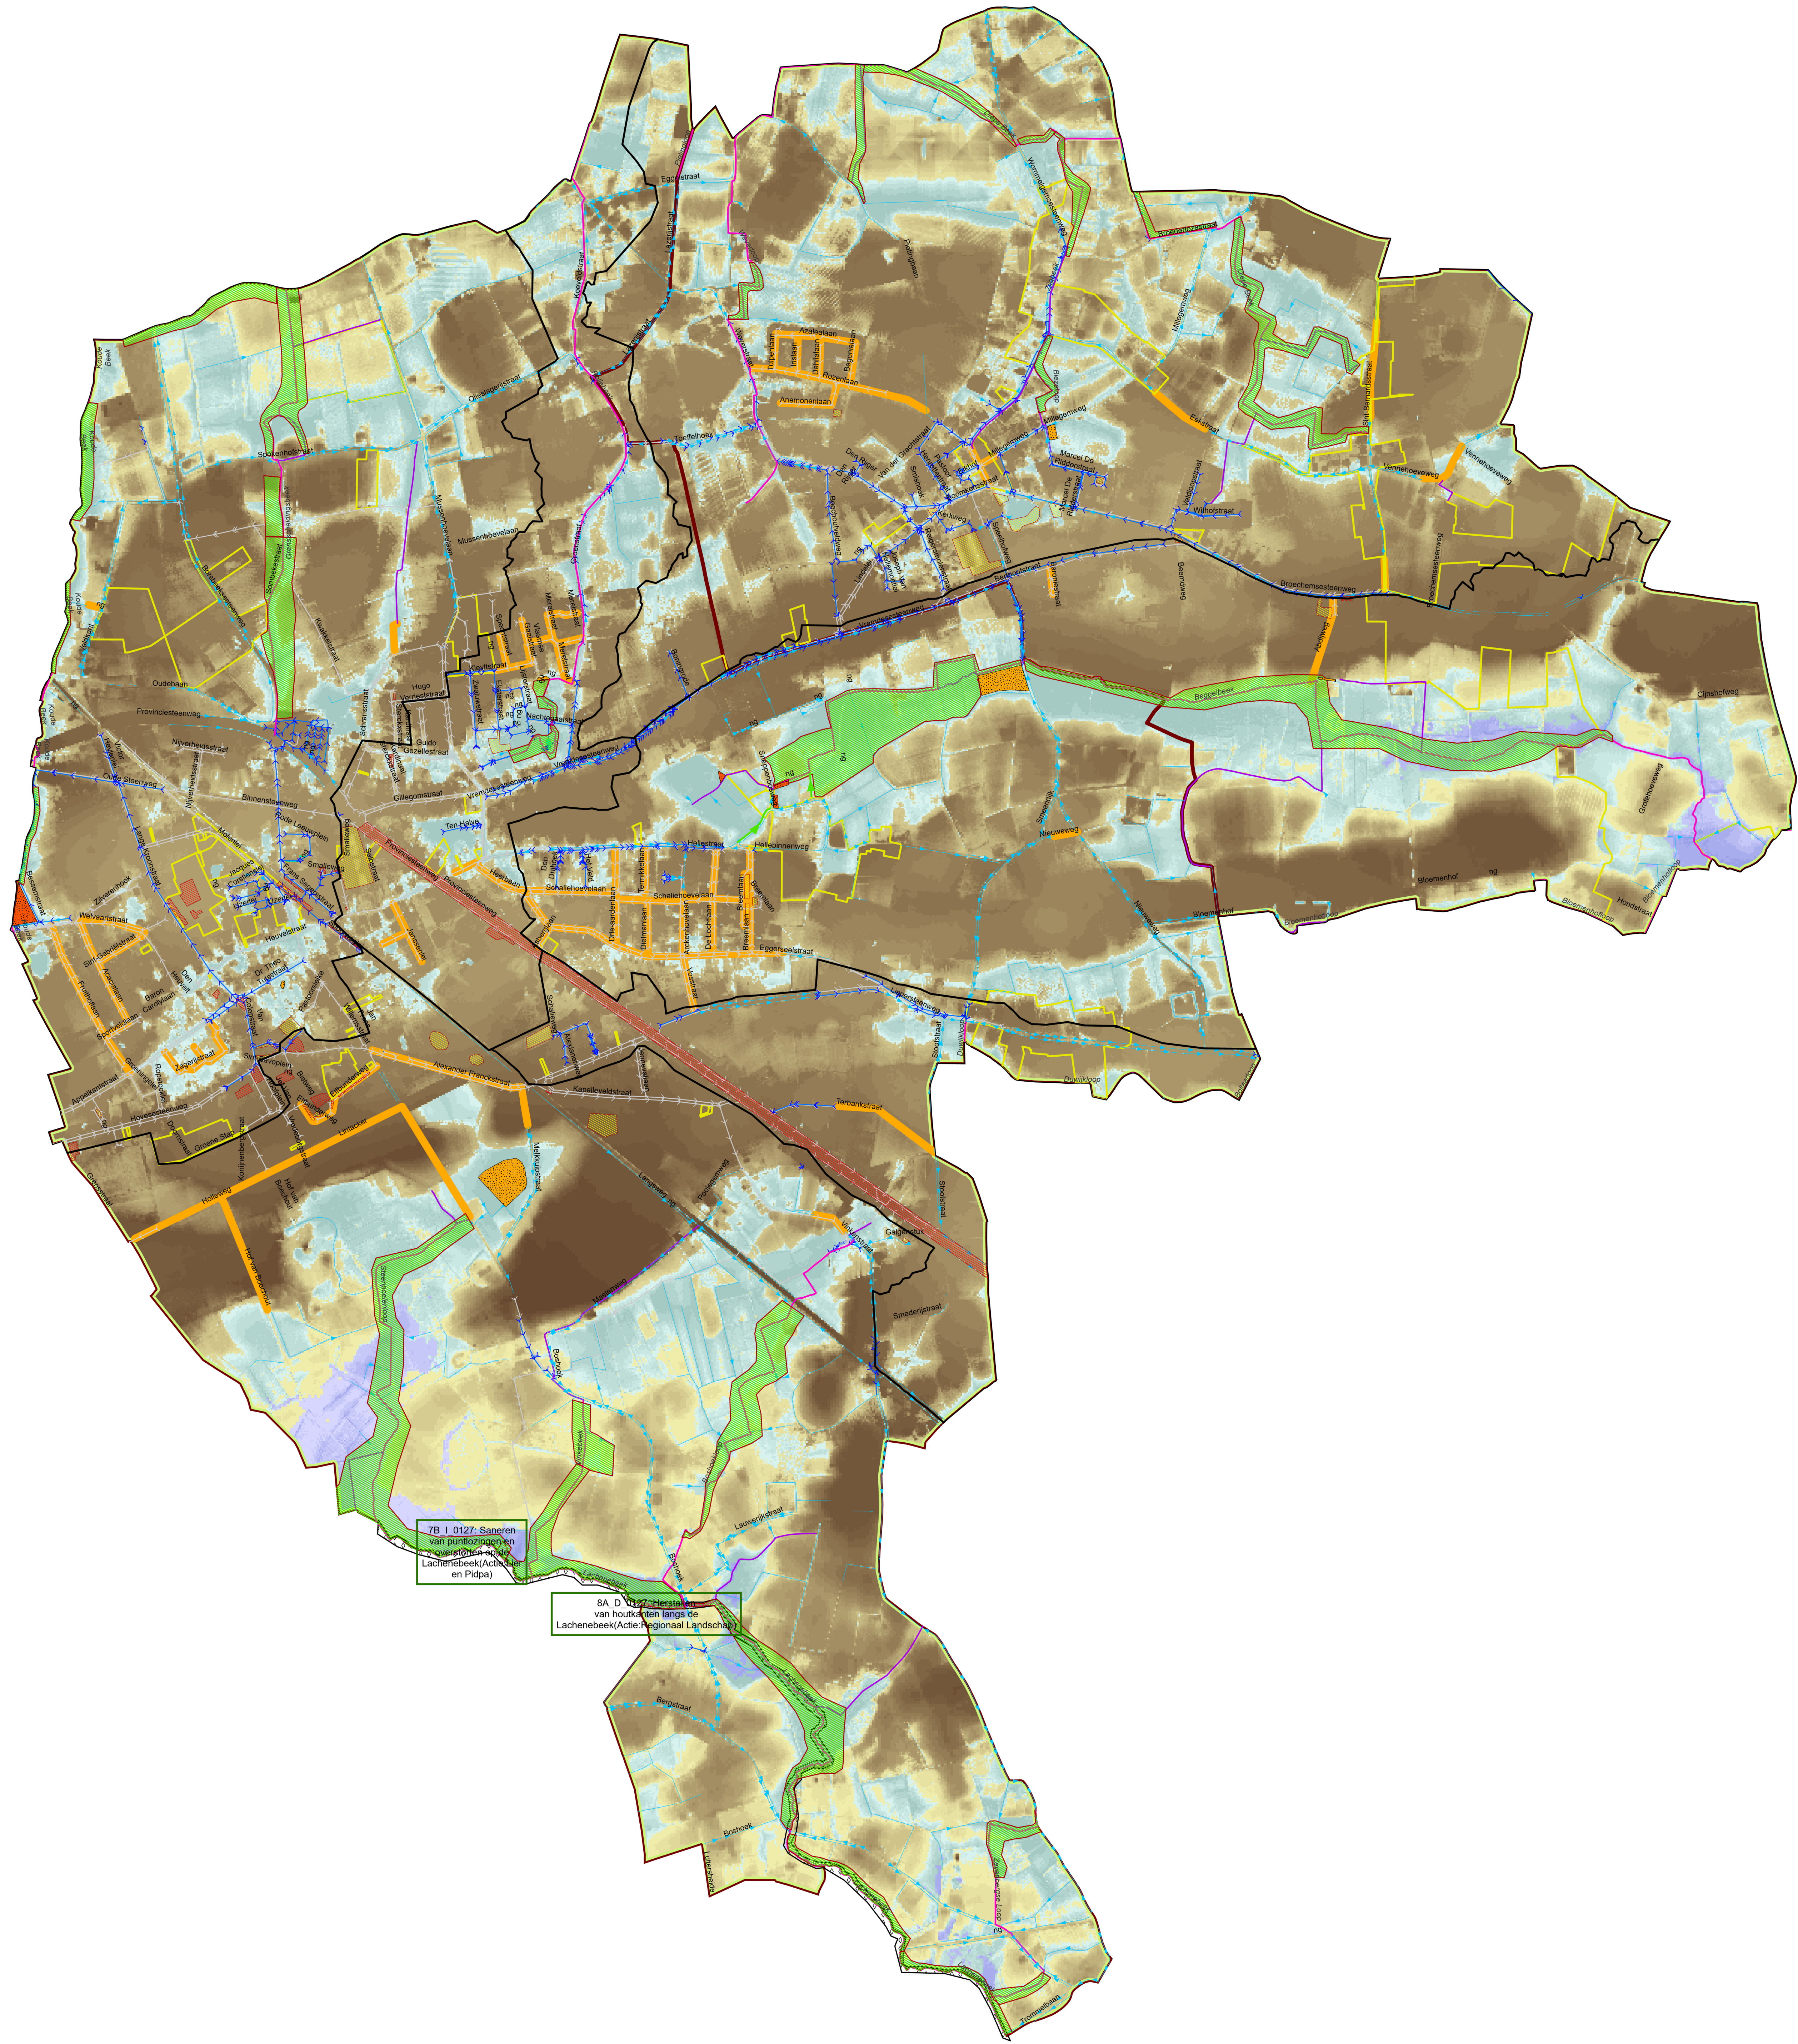

Hemelwater-droogteplan

Ruimte voor water

Watersysteemkaart




OPDRACHTGEVER

Pidpa
Desguinlei 246
2018 Antwerpen 1
Tel.: 03/216.88.00




OPDRACHTHOUDER

IMDC
Van Immerseelstraat 66
2018 Antwerpen
Tel.: 03/270.92.95
info@imdc.be

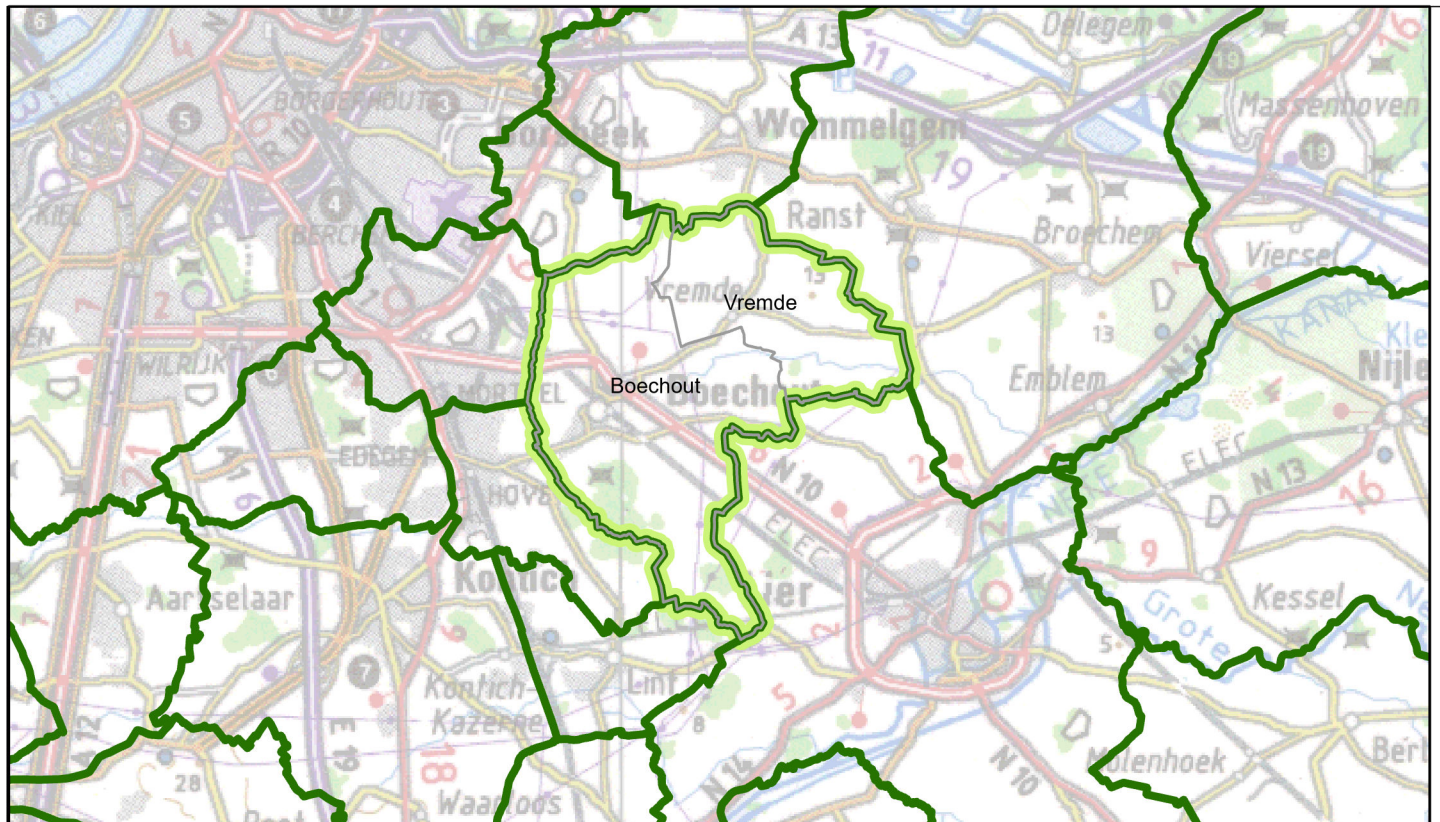

Legende

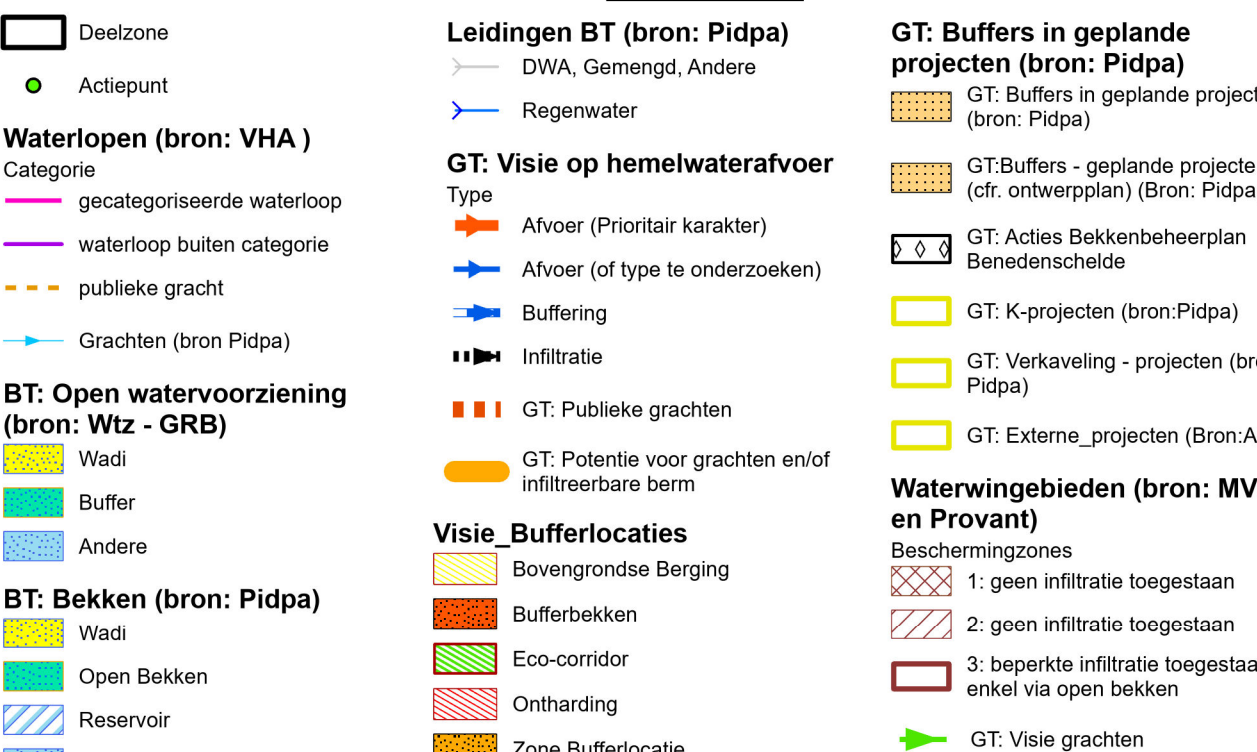

VMS Signaalgebieden VMN

Type

	Bouwvrije opgave
	Verscherpte watertoets

Watersysteemkaart (Bron: UA

Toelichting:

- keuze voor infiltratie zonder overloop waar goed infiltreerbaar
- keuze voor infiltratie met overloop waar matig infiltreerbaar
- keuze voor buffering met vertraagde afvoer, zeker in gebied waar waterlopen kritiek zijn
- buffering voor een kritiek waterpegeelgebied kan ook in opwaartse bekken of in één buffervoorziening (waarvoor een aantal voorstellen zijn gedaan)
- waar de hydromedie onbekend is, rijgt verder infiltratieonderzoek deelselijkheid te verschaffen



Opdracht: Hemelwater-droogteplan

Uitgever	Datum	Omschrijving	
A	18/07/2024	Revisie 00	

07b Ruimte voor water WSK

Datum:	18/03/2024	Schacht:	1:0.000	Projekt nr:	K 23.047
--------	------------	----------	---------	-------------	----------