

Hemelwaterplan DUFFEL



07c - Ruimte voor water - Kaart 3



OPDRACHTGEVER
Pidpa
Desguinlei 246
2018 Antwerpen 1
tel: 03/216.88.00 - fax: 03/260.60.03



OPDRACHTHOUDER
IMDC
Van Immerseelstraat 66
2018 Antwerpen
tel.: 03/270.92.95
info@imdc.be

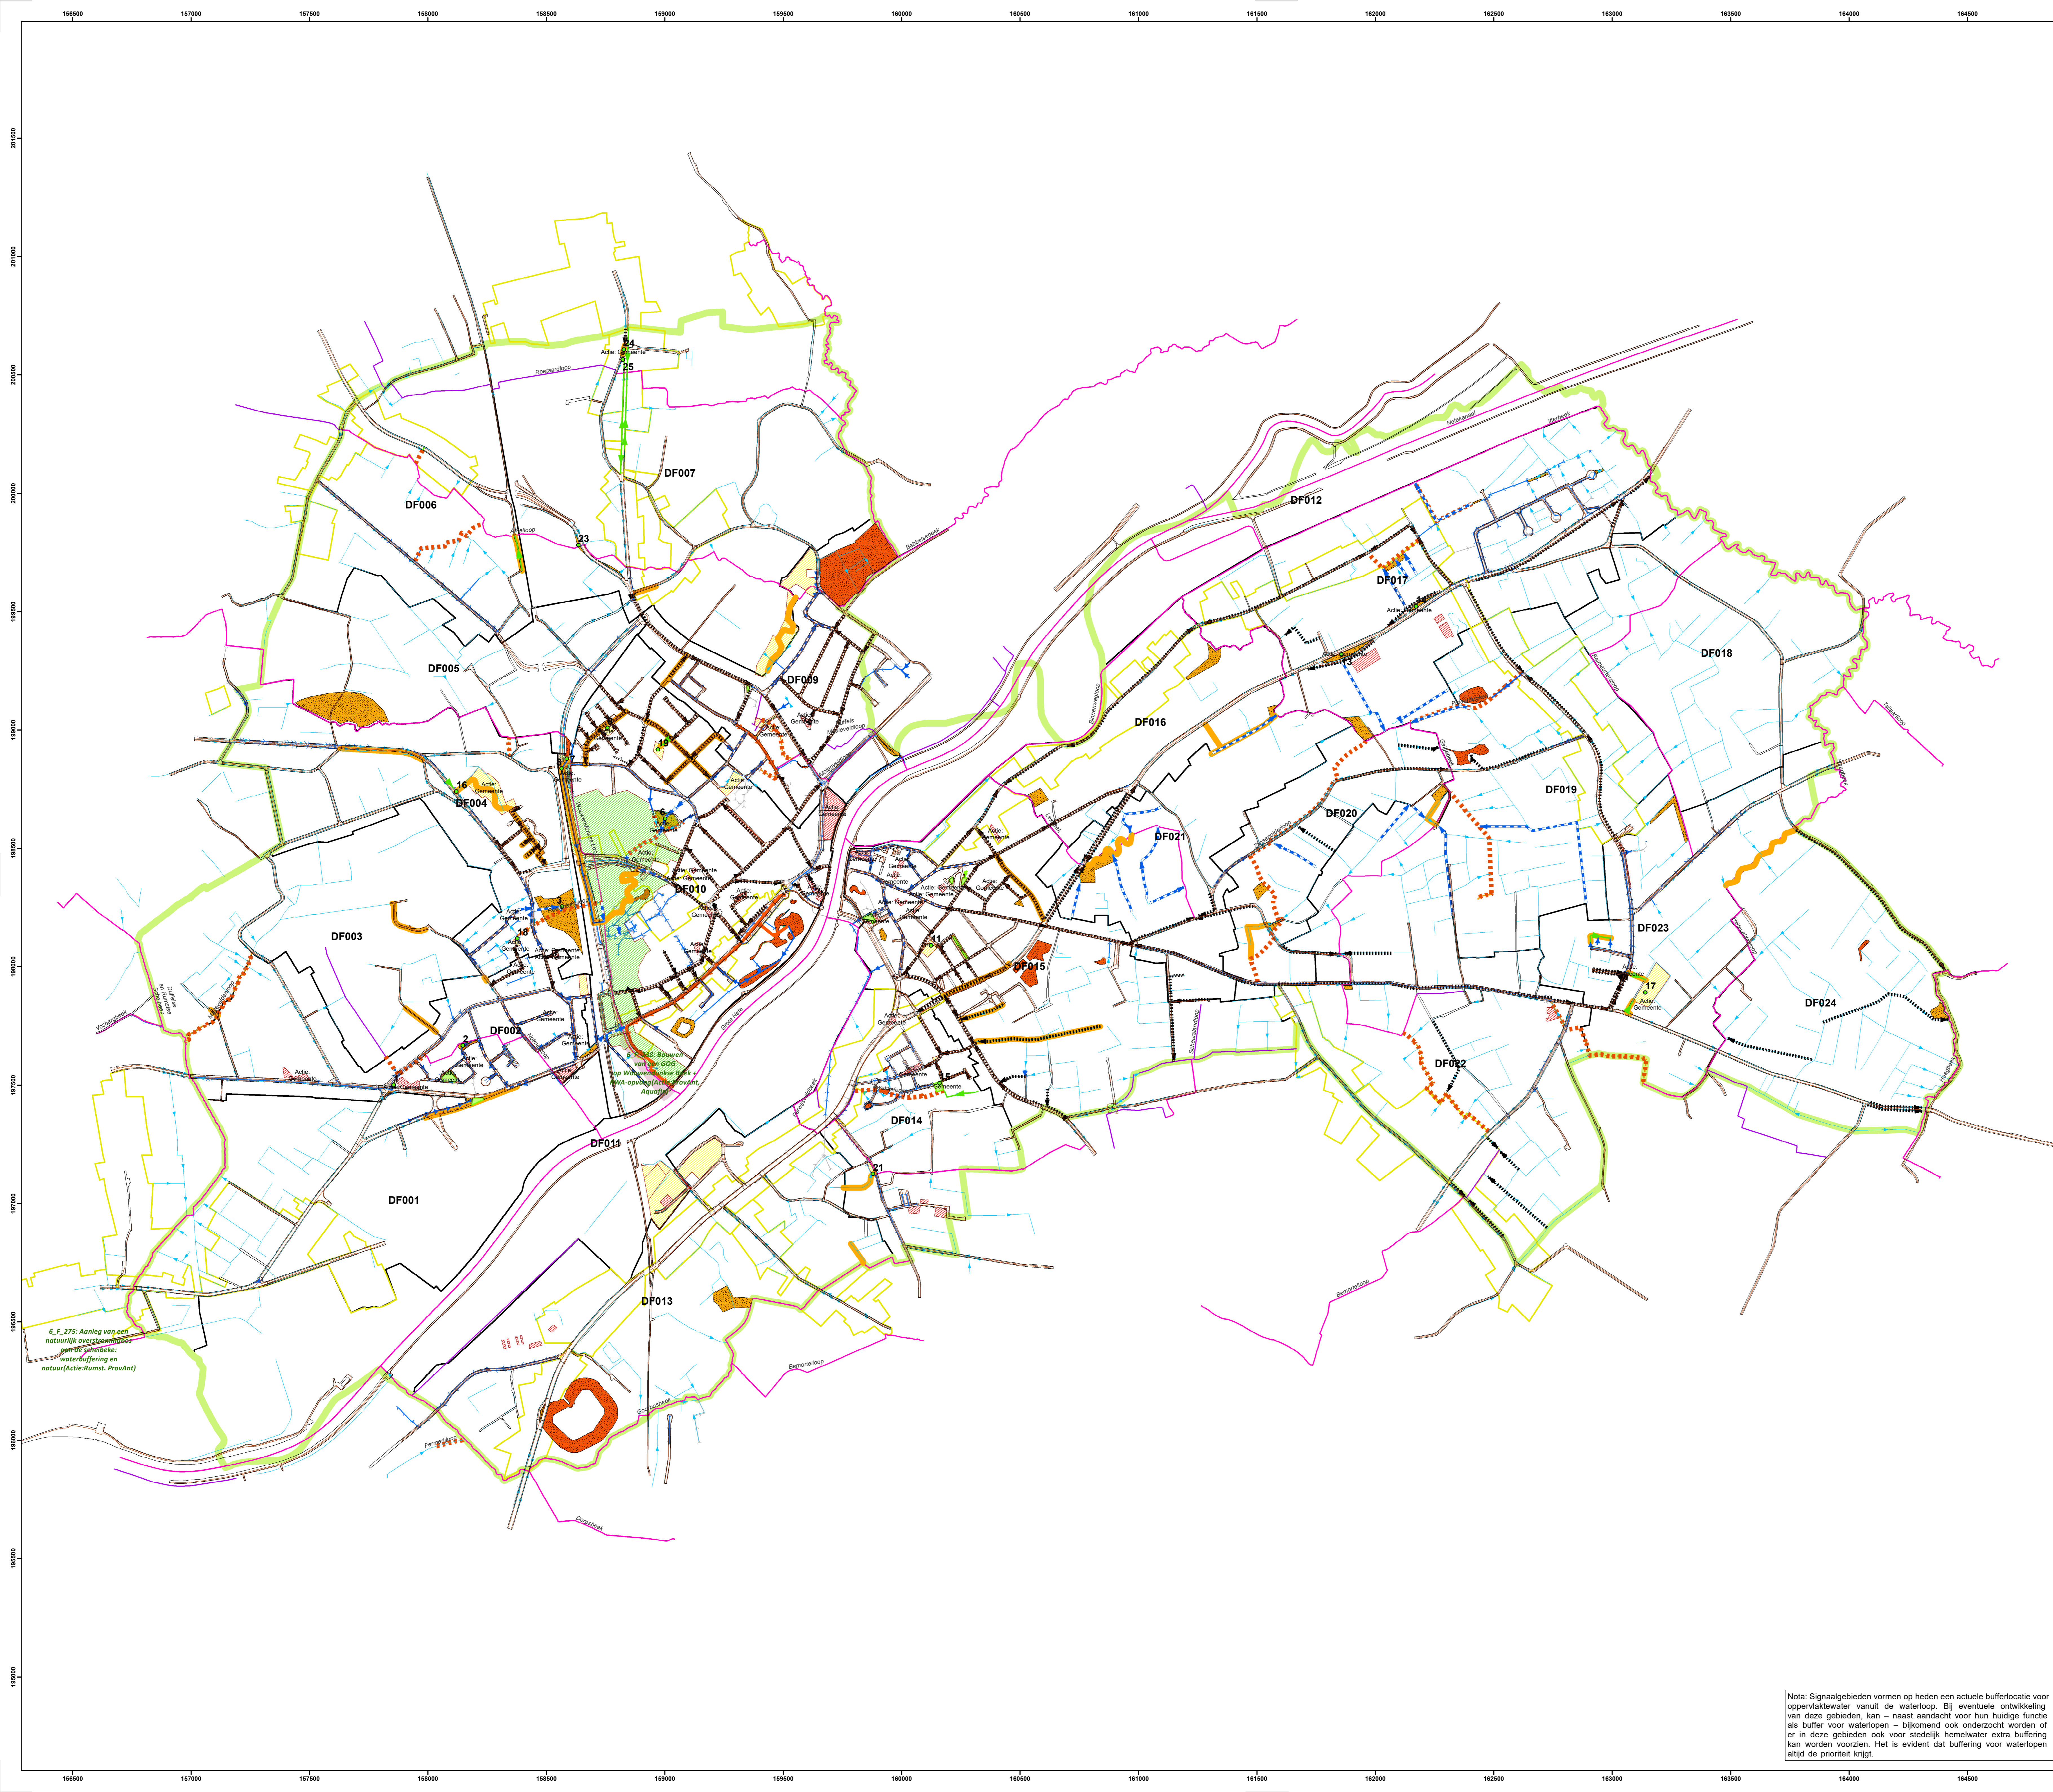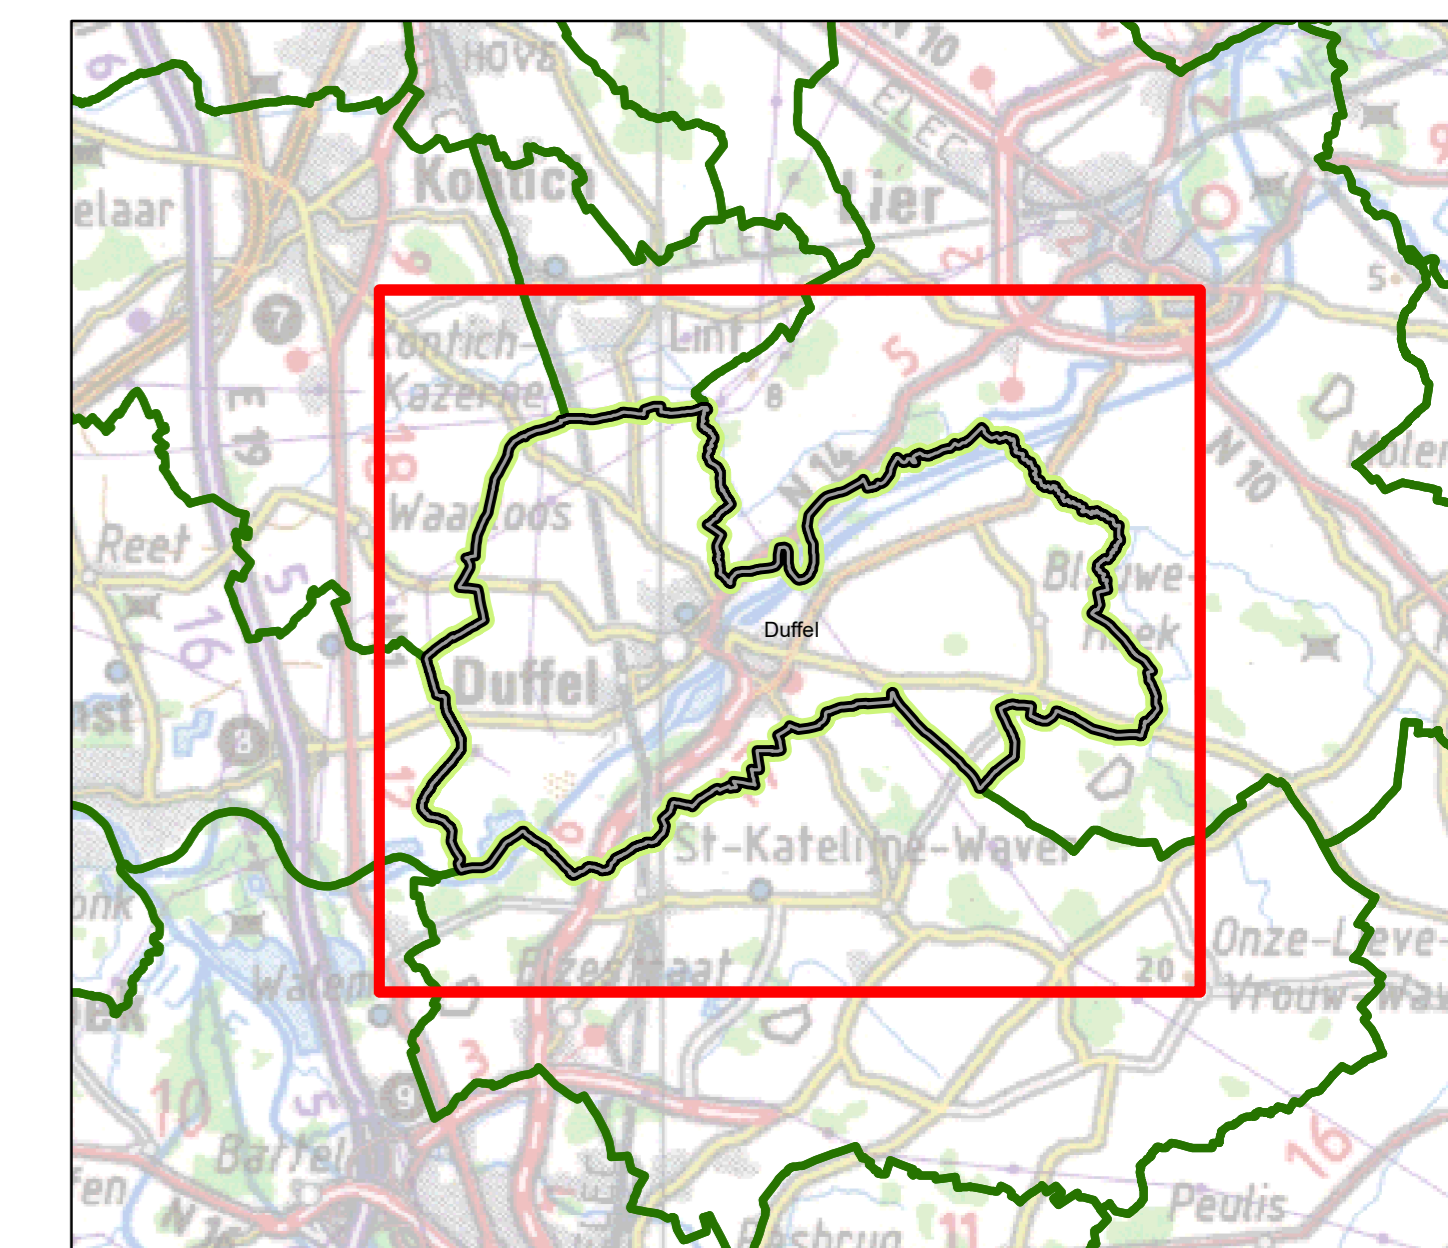

Opdracht: Hemelwaterplan

Uitgave	Datum	Omschrijving
A	21/05/2021	Revisie 00
B	23/09/2021	Revisie 01
C	14/12/2022	Revisie 02
D	23/01/2024	Revisie 02

Overzichtsplan 07c -Ruimte voor water -Kaart 3

Oppervl.: 0,9 m²
Datum: 23/01/2024
Schaal: 1:9.000
Project-nr.: K-20-089

Nota: Signaalgebieden vormen op heden een actuele bufferlocatie voor oppervlaktewater vanuit de waterloop. Bij eventuele ontwikkeling van deze gebieden, kan - naast aandacht voor hun huidige functie als buffer voor waterlopen - bijkomend ook onderzocht worden of er in deze gebieden ook voor stedelijk hemelwater extra buffering kan worden voorzien. Het is evident dat buffering voor waterlopen altijd de prioriteit krijgt.