


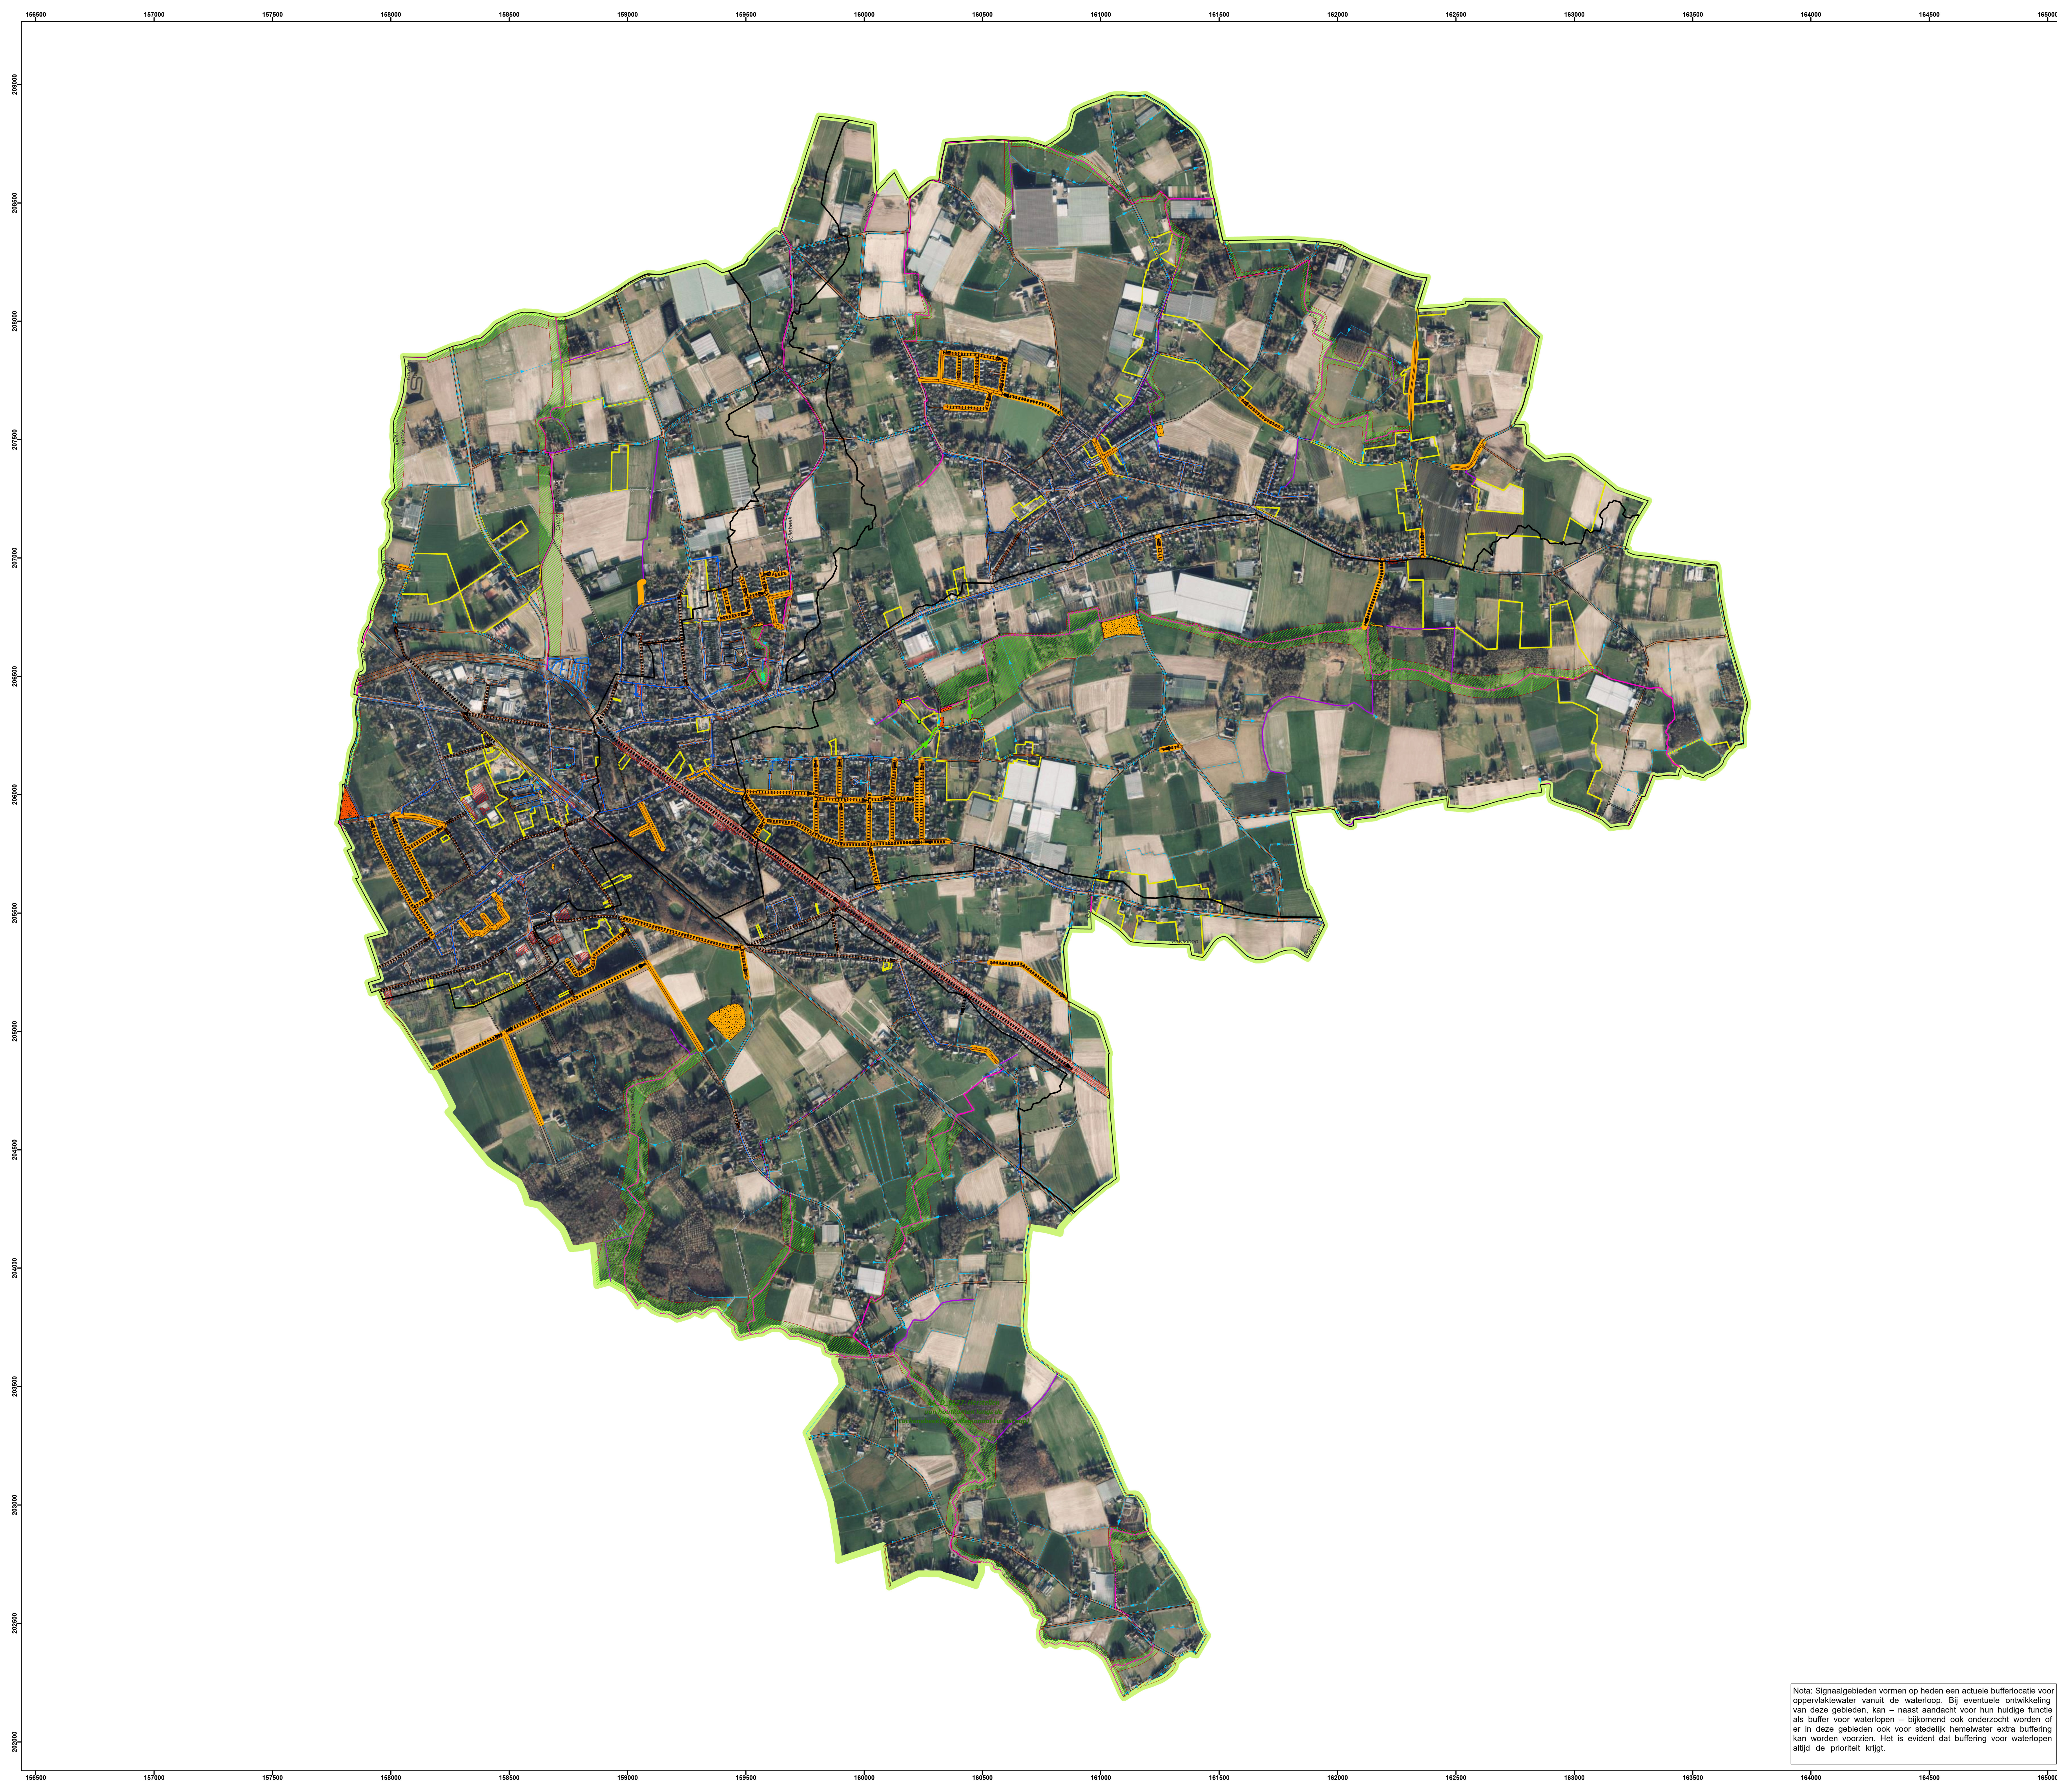

Hemelwater-droogteplan BOECHOUT

07c - Ruimte voor water met ortho




OPDRACHTGEVER

pidpa
Desguinlei 246
2018 Antwerpen 1
Tel.: 03/216.88.00



OPDRACHTHOUDER

IMDC
Van Immerseelstraat 66
2018 Antwerpen
Tel.: 03/270.92.95
info@imdc.be

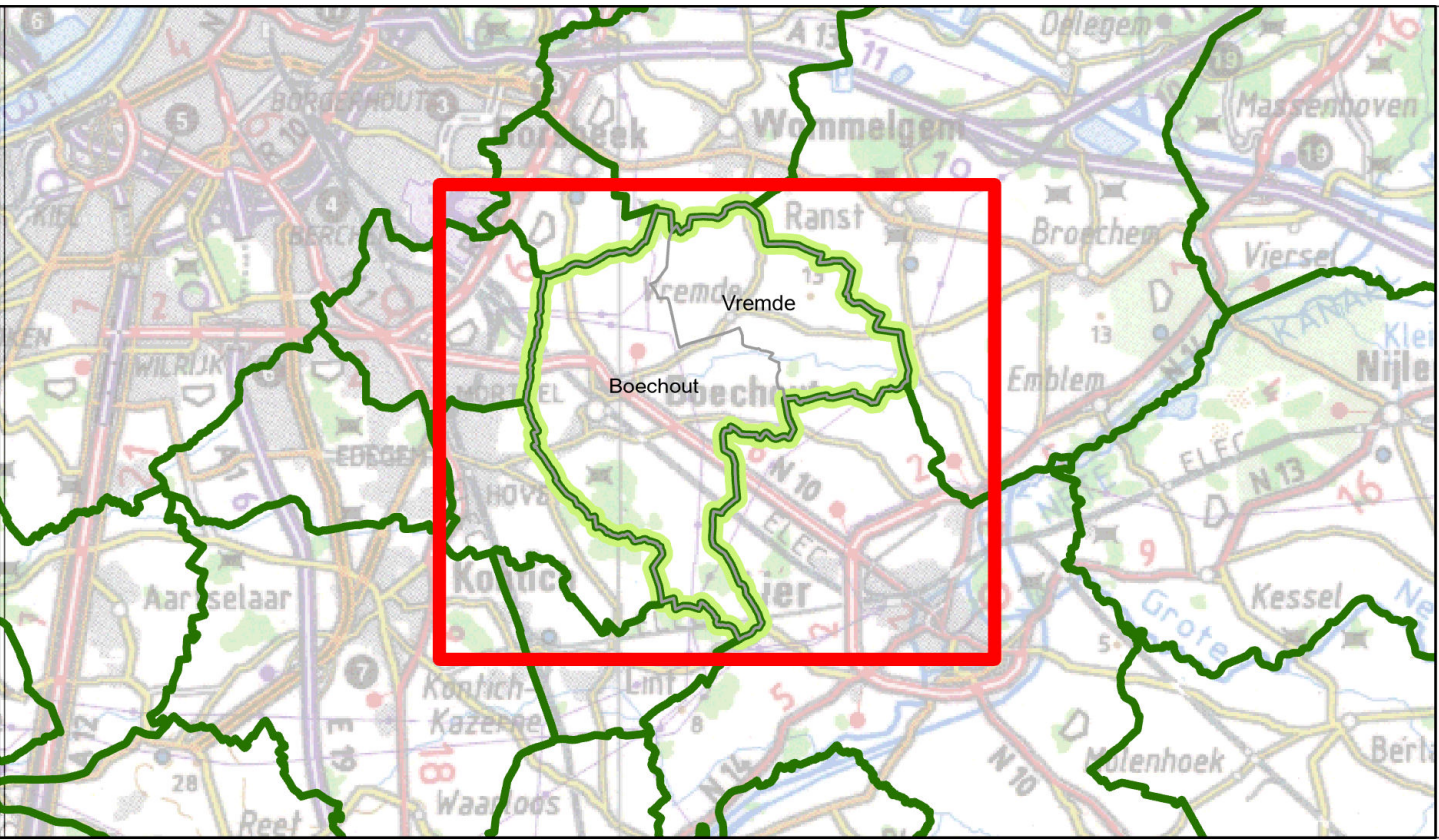

Legende

Deelzone

- Actiepunt
- Wegopdeling (bron: GRB-Wgo)
- Wegbaan (bron: GRB-Wbn)

Terrein (bron: GRB-Trn)

- Ingericht groen en recreatie
- natuur
- braakliggend, ruigte
- Grachten (bron Pidpa)

Waterlopen (bron: VHA)

- gecategoriseerde waterloop
- waterloop buiten categorie
- Publieke grachten

BT: Open watervoorziening (bron: Wtz - GRB)

- Wadi
- Buffer
- Andere

BT: Bekken (bron: Pidpa)

- Wadi
- Open Bekken
- Reservoir
- Andere

WMS Signaalgebieden VMM

Type

- Bouwwijze opgrave
- Verscherpte watertoets

GT: Visie op hemelwaterafvoer

- Afvoer (Prioritair karakter)
- Afvoer (of type te onderzoeken)
- Buffering
- Infiltratie
- GT: Visie-grachten
- GT: Publieke grachten
- GT: Potentie voor grachten en/of infiltreerbare berm
- GT: Acties Bekkenbeheerplan Benedenscheide
- Bovengrondse berging
- Bufferbekken
- Eco-corridor
- Ontharding
- Zone Bufferlocatie
- GT: Buffers in geplande projecten (bron: Pidpa)
- GT: Buffers - geplande projecten (cfr. ontwerpplan) (Bron: Pidpa)
- GT: K-projecten (bron:Pidpa)
- GT: Verkaveling - projecten (bron: Pidpa)
- GT: Externe_projecten (Bron:AGF)

Leidingen BT (bron: Pidpa)

- AARD_WATER
- Regenwater
- DWA, Gemeindg, Andere

Tweelichting:
- keuze voor infiltratie zonder overloop: waar goed infiltrerbaar
- keuze voor infiltratie met overloop: waar matig infiltrerbaar
- keuze voor buffering met vertraagde afvoer: zeker in gebied waar waterlopen kritiek zijn
- buffering voor een kritiek waterloopgebied kan ook in opwaartse bekken of in één buffervoorziening (waardoor een aantal voorstellen zijn gedaan)
- waar de bodemreële onbekend is, dient verder infiltratiedonderzoek duidelijkheid te verschaffen



Nota: Signaalgebieden vormen op heden een actuele bufferlocatie voor oppervlaktewater vanuit de waterloop. Bij eventuele ontwikkeling van deze gebieden, kan – naast aandacht voor hun huidige functie als buffer voor waterlopen – bijkomend ook onderzocht worden of er in deze gebieden ook voor stedelijk hemelwater extra buffering kan worden voorzien. Het is evident dat buffering voor waterlopen altijd de prioriteit krijgt.

BOECHOUT



Opdracht: Hemelwater-droogteplan

Utgave	Datum	Omschrijving
A	18/07/2024	Revisie 00

Overzichtsplan

07c Ruimte voor water met ortho

Datum:	18/07/2024	Schaal:	1:117.552	Project-nr.:	K-23-047
--------	------------	---------	-----------	--------------	----------