


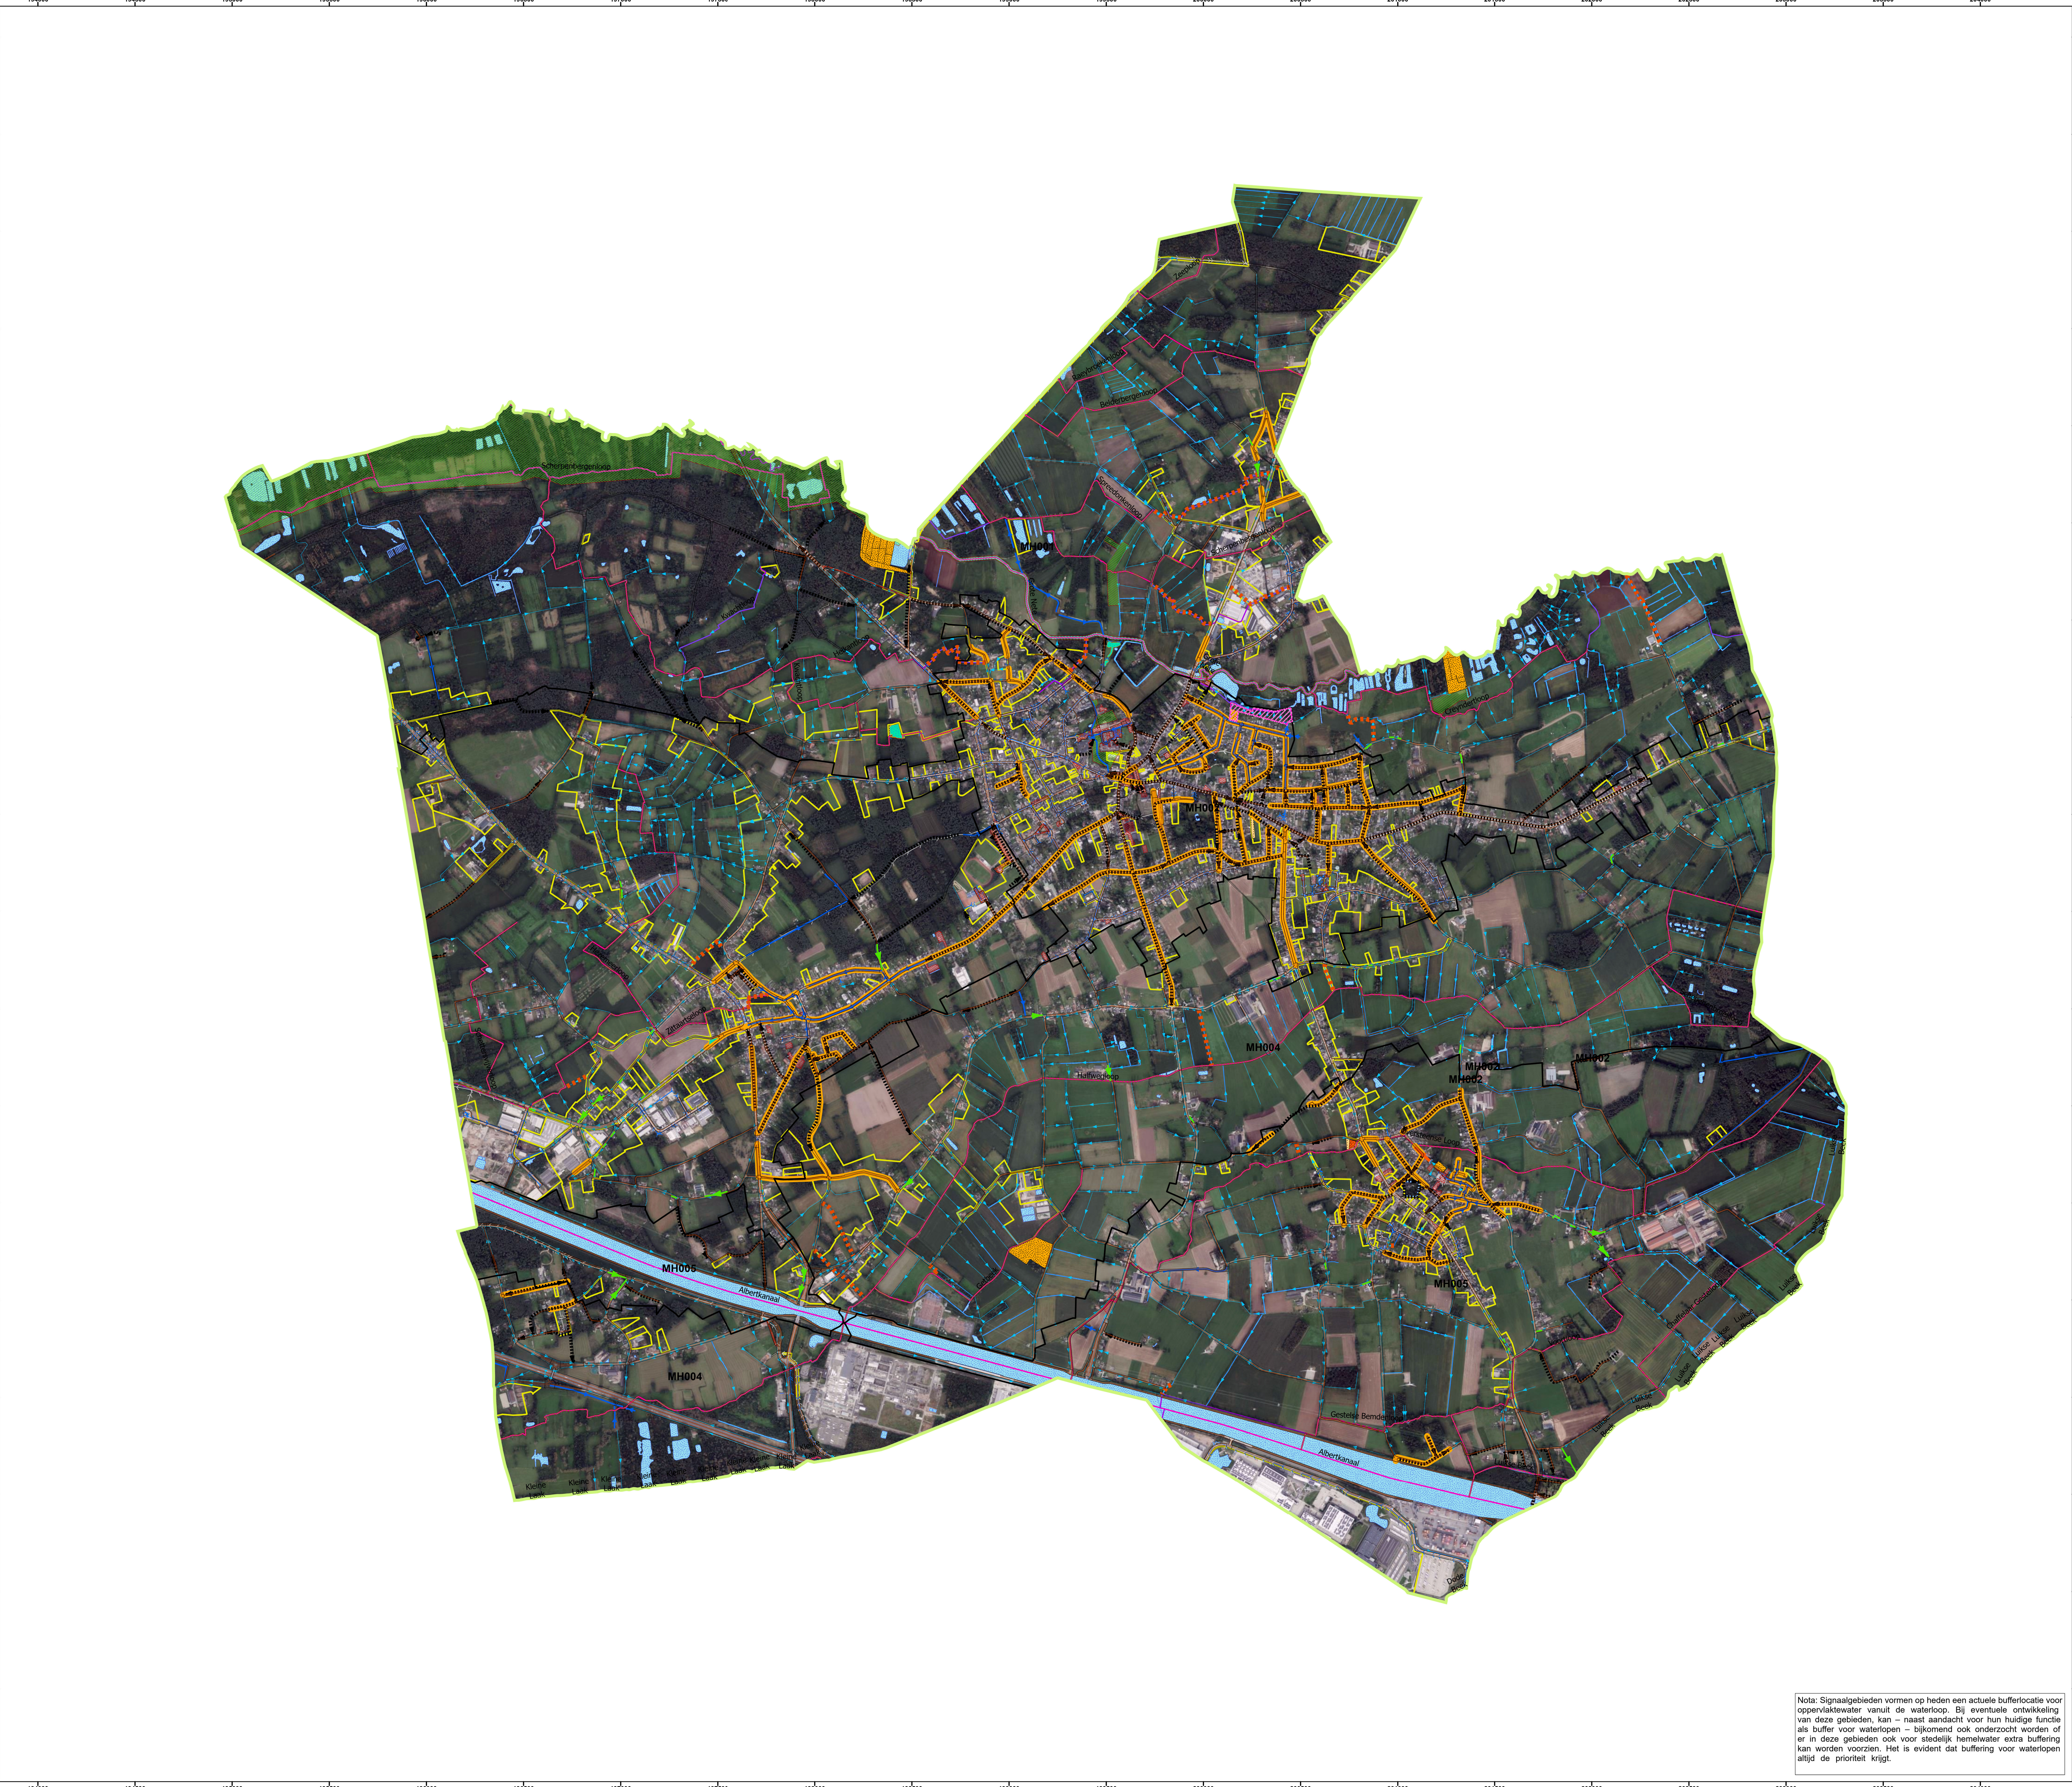

Nota: Signaalgebieden vormen op heden een actuele bufferlocatie voor oppervlaktewater vanuit de waterloop. Bij eventuele ontwikkeling van deze gebieden, kan – naast aandacht voor hun huidige functie als buffer voor waterlopen – bijkomend ook onderzocht worden of er in deze gebieden ook voor stedelijk hemelwater extra buffering kan worden voorzien. Het is evident dat buffering voor waterlopen altijd de prioriteit krijgt.

Hemelwater-droogteplan Meerhout

07c - Ruimte voor water met ortho



OPDRACHTGEVER

Pidpa
Desguinlei 246
2018 Antwerpen 1
Tel.: 03/216.88.00



OPDRACHTHOUDER

IMDC
Van Immerseelstraat 66
2018 Antwerpen
Tel.: 03/270.92.95
info@imdc.be



Legende

- Gemeentegrens
- Deelzone
- Wegopdeling (bron: GRB-Wgo)
- Wegbaan (bron: GRB-Wbn)
- Waterlopen (bron: Wlas - VHA)
- Gecategoriseerde Waterloop
- Waterloop buiten categorie
- Grachten (bron Pidpa)
- BT: Bekken (Bron: Pidpa)
- type_BERKELV
- Wadi
- Open Bekken
- Reservoir
- Andere
- BT: Open watervoorziening (Bron: wtz - GRB)
- Bekken
- Reservoir
- Andere
- GT: Visie op hemelwaterafvoer
- Afvoer (Prioritair karakter)
- Afvoer (of type te onderzoeken)
- Buffering
- Infiltratie
- WMS Signaalgebieden VMM
- type
- Bouwrijpe opgave
- Verscheppte waterloot
- GT: Visie_grachten
- GT: Publieke grachten
- GT: Potentie voor grachten en/of infiltreerbare berm
- Bovengrondse berging
- Bufferbekken
- Eco-corridor
- Ontharding
- Zone Bufferlocatie (bron: Pidpa)
- GT: Buffers in geplande projecten (bron: Pidpa)
- GT: Buffers - geplande projecten (of: ontwerpen) (Bron: Pidpa)
- GT: Verkaveling - projecten (bron: Pidpa)
- GT: K-projecten (Bron: Pidpa)
- GT: Externe projecten (Bron: A&P)
- Leidingen BT (Bron: Pidpa)
- Gemengd
- RWA



MEERHOUT



Opdracht: Hemelwater-droogteplan

Utgave	Datum	Omschrijving	
A	15/03/2024	Revisie 00	
B	12/06/2024	Revisie 01	
C	18/10/2024	Revisie 02	

07c Ruimte voor water met ortho

Datum: 18/10/2024 Schaal: 1:11.130 Project-nr.: K-21-134